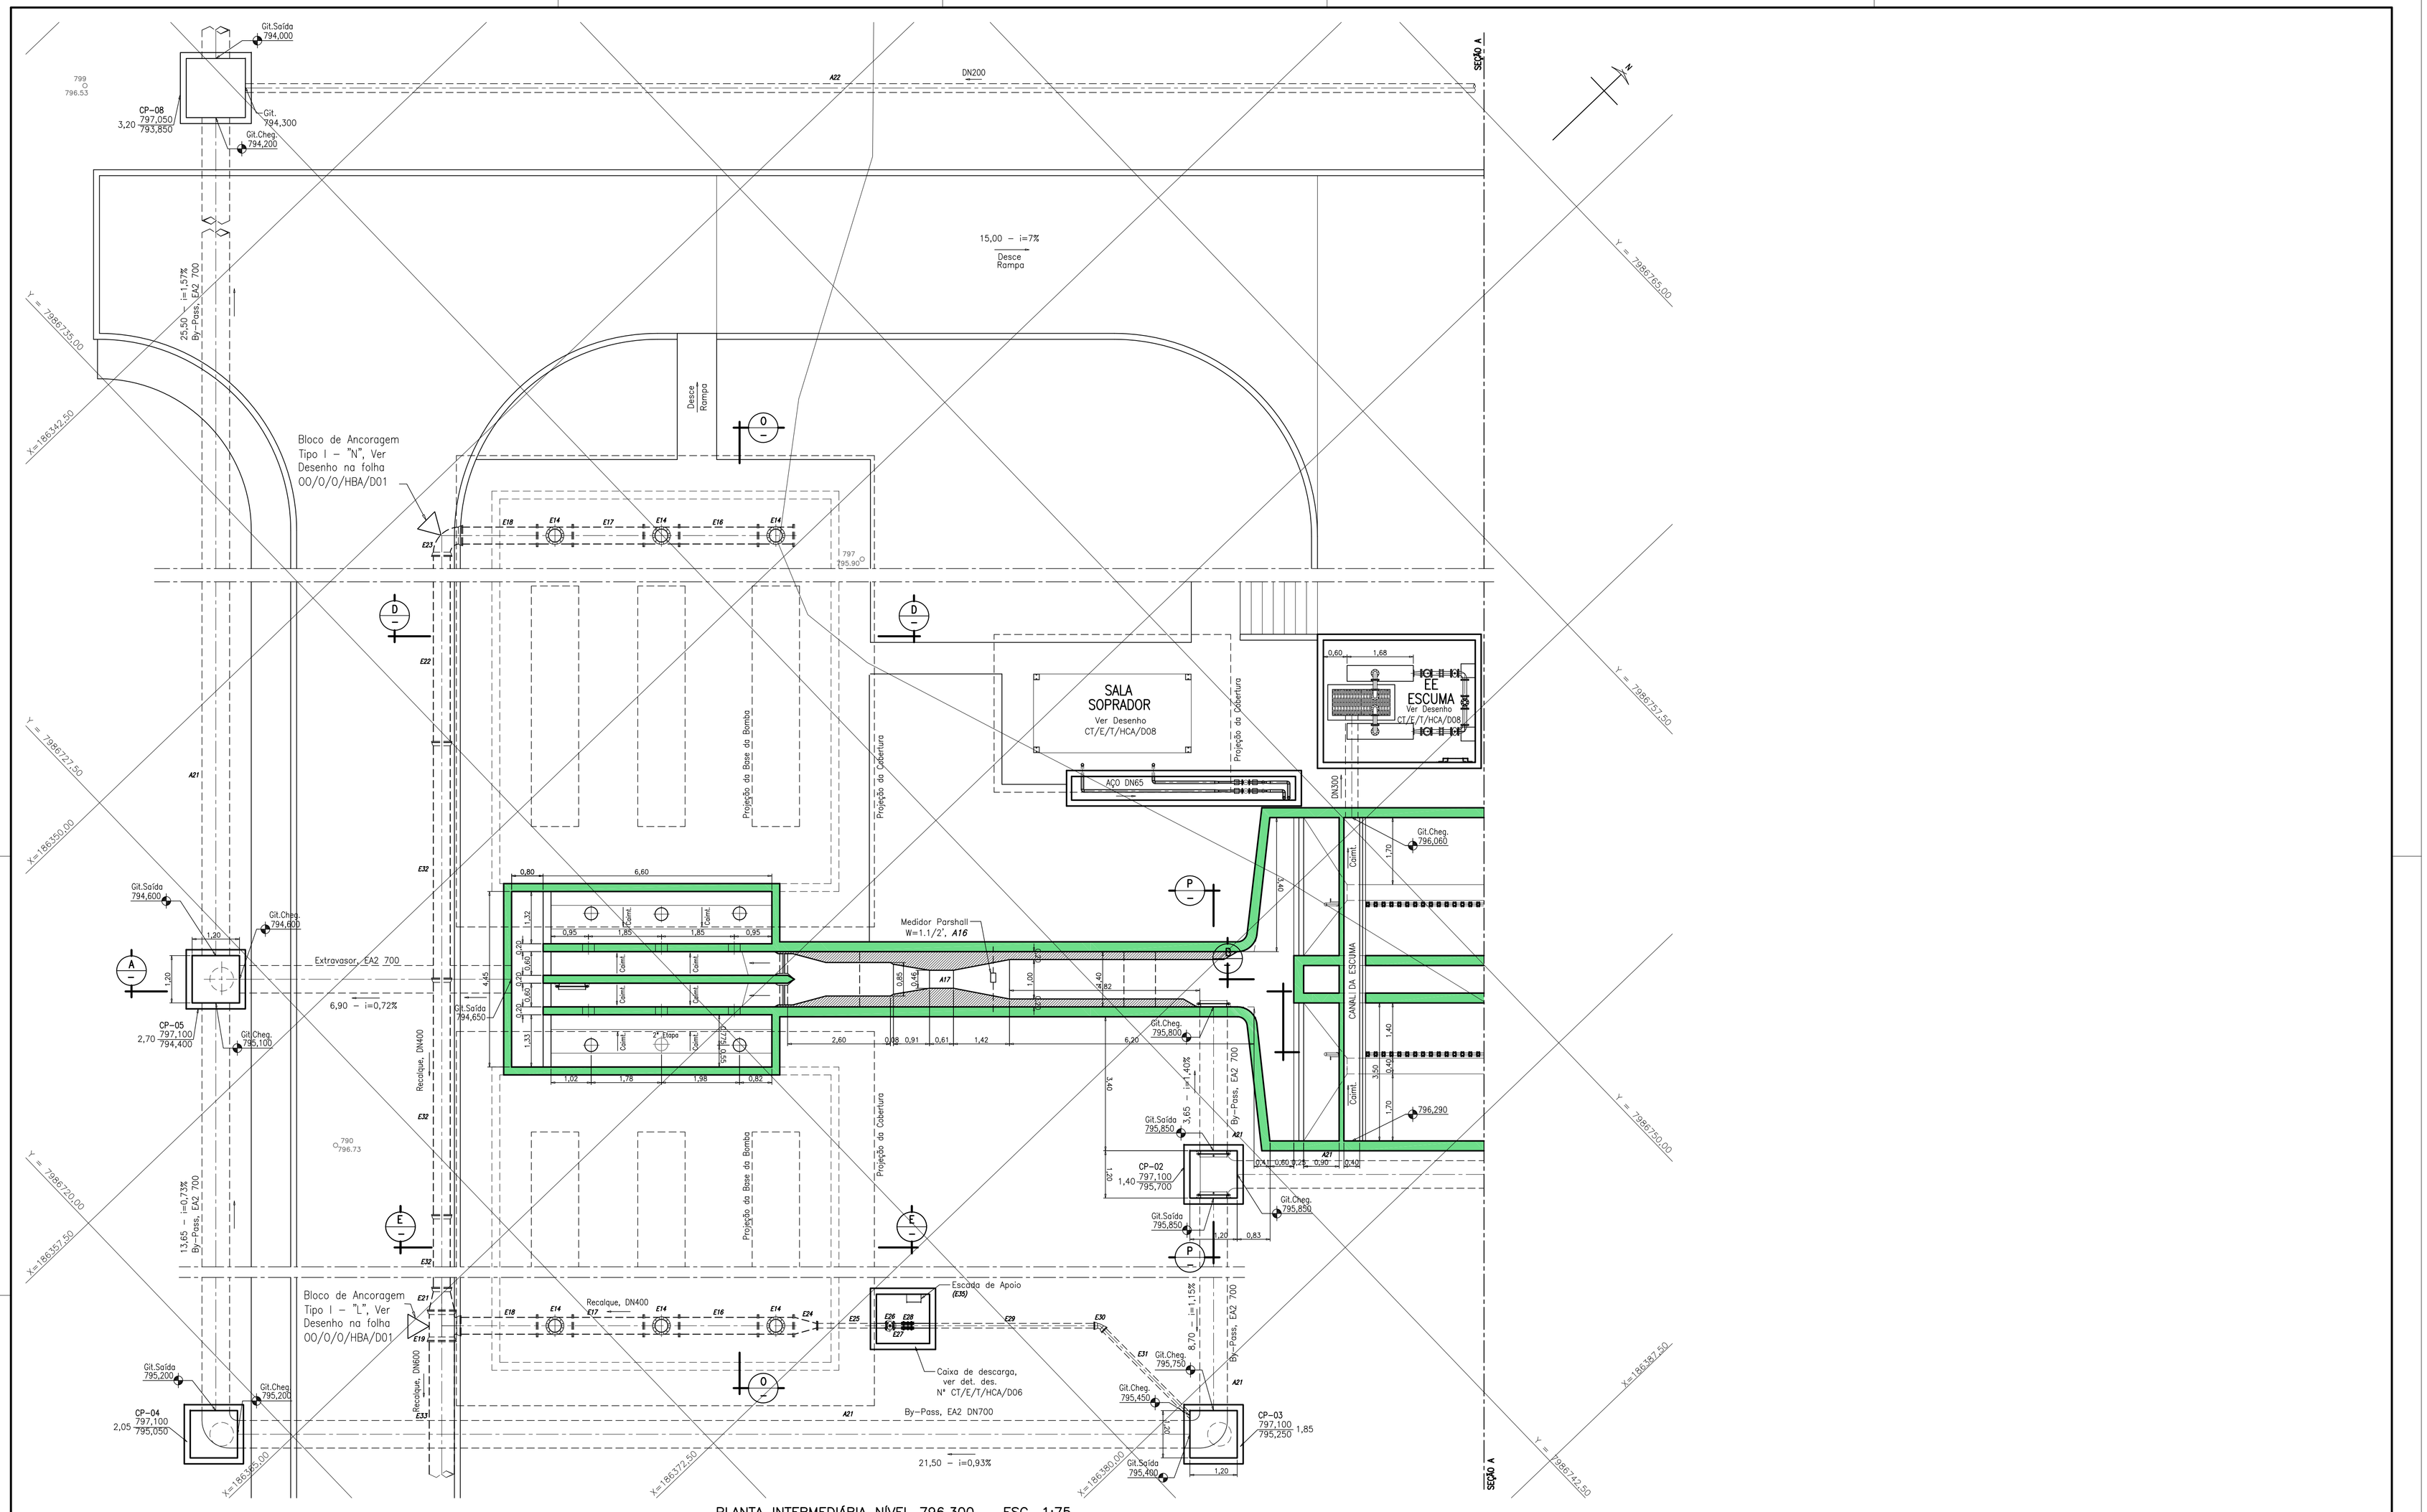

PLANTA INTERMEDIÁRIA NÍVEL 796,300 – ESC. 1:75

REVISÃO					
Nº	DATA	DISCRIMINAÇÃO	AUTORIA	APROVAÇÃO	DOCUMENTO
00	10/13	EMISSÃO			

NOTAS

1 – DIMENSÕES E COTAS TOPOGRÁFICAS EM METRO, DIÂMETROS EM MILÍMETRO, EXCETO ONDE SE ENCONTRA OUTRA INDICAÇÃO.

2 – AS DIMENSÕES DOS EQUIPAMENTOS ASSIM COMO AS CARGAS ESTÁTICAS E DINÂMICAS INDICADAS SÃO APENAS REFERENCIAIS, DEVERÃO SER CONFIRMADAS QUANDO DA AQUISIÇÃO DOS MESMOS.

3 – VER LISTA DE MATERIAIS FOLHA: CT/E/T/HCA/D02.

APROVAÇÃO EXTERNA:

RESPONSÁVEL:

DATA:

senha e.n.g.e.n.h.a.r.i.a

			RUBRICA
DES.	10/13	Rogério	
PROJ.		Luciano de Sá CREA nº 12.980/D-GO	
ENC.		Porfiro José Borges Alves Neto CREA nº 7.792/D-GO	
COOR.		Francisco Humberto R. da Cunha CREA nº 3.706/D-GO	

CONVÊNIO/CONTRATO: 1713-001

IDENTIFICAÇÃO: C T E T H C A D 0 3 E 0 0

11ª Avenida, Nº 817, Setor Universitário, Goiânia, Goiás – Fone (62)3202-4777 – E-mail: senha@senha.eng.br

Sae Superintendência Municipal de Água e Esgoto de Catalão

RUA KAVEFFES ABRÃO, Nº 660 – SETOR LEÃO – Bº SÃO FRANCISCO CEP:75.707-230 – CATALÃO – GO
FONE:(064) 3442-6832/3442-7236/3442-7038

LOCAL/CIDADE: CATALÃO	ORIGEM: SENHA
CONTEÚDO: AMPLIAÇÃO DO SISTEMA DE ESGOTO SANITÁRIO PROJETO EXECUTIVO	NÚMERO DE ORIGEM: CT/E/T/HCA/D03
ETE – TRATAMENTO PRELIMINAR / ESTAÇÃO ELEVATÓRIA	HISTÓRICO(alteração): E00
HIDRÁULICO PLANTA NÍVEL INTERMEDIÁRIO (796,300) PLANTA e DETALHE	ESCALA: 1:75
SUPERINTENDENTE: Cesar José Ferreira Fiscal do Projeto:	FOLHA: 3/9
	NÚMERO DO ARQUIVO: