
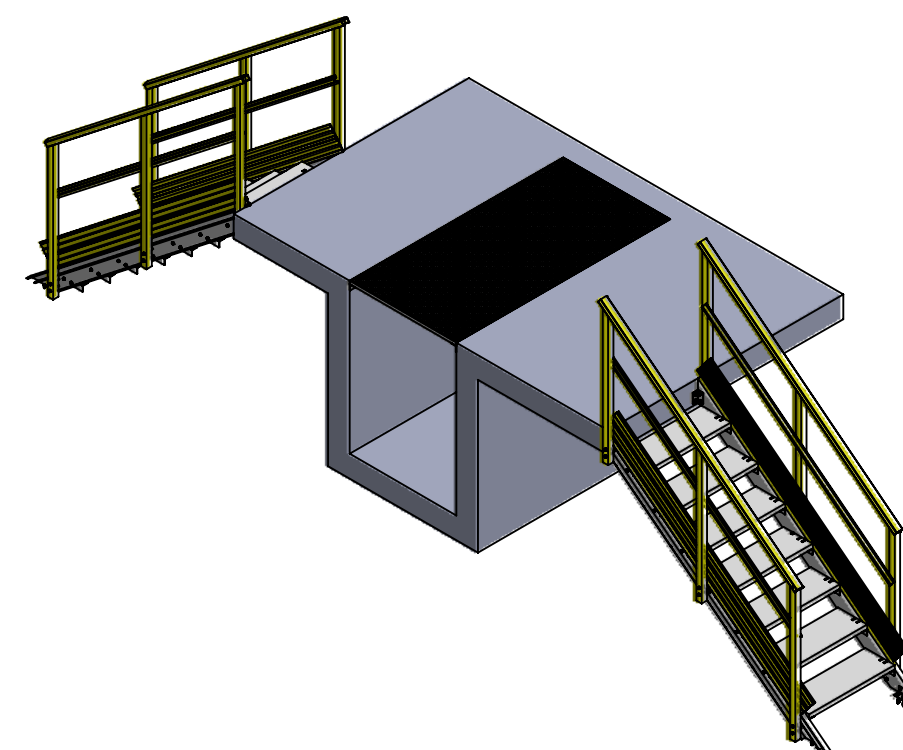
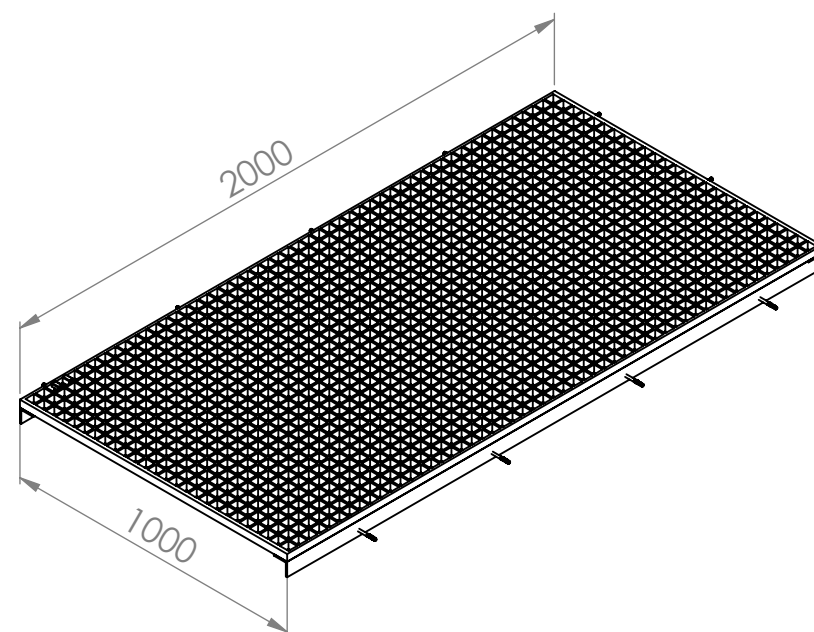


Grade de piso apoiada em cantoneira de 2" e estas chumbadas na concreto

DETALHE E  
ESCALA 1 : 25

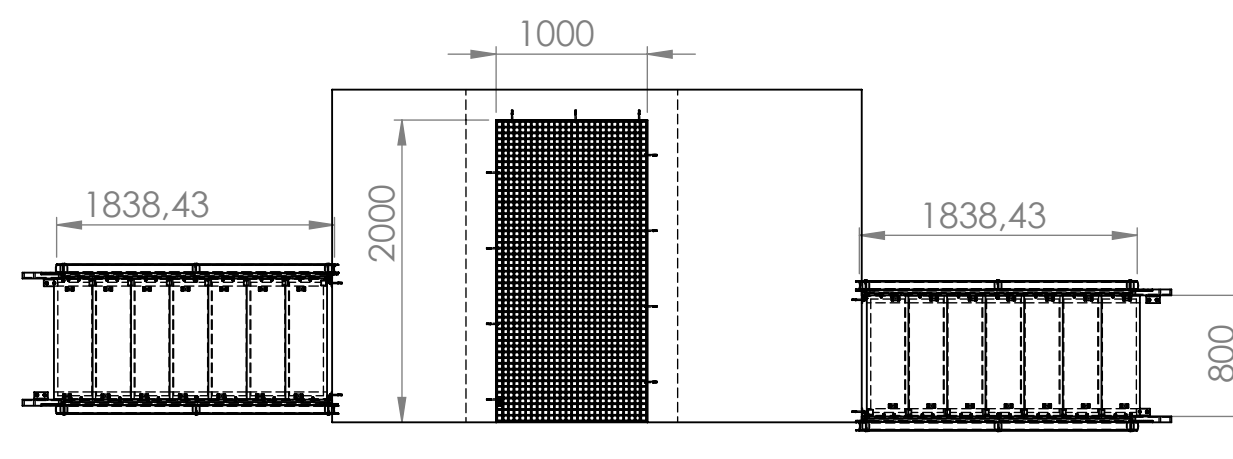

	NOME	DATA	DIMENSÕES EM MILÍMETROS		 
DESE	TARCIO	28/03/17	ACABAM. SUPERFÍCIE:		
DETA			TOLERÂNCIAS:		
APROV			LINEAR: +3 ANGULAR:+-1		
CLIENTE			TÍTULO:  Escadas em PRFV Desenho de Referencia CTETHRAD09		
Senha Engenharia					
QUANTIDADE					
2 Unidades					
MATERIAL: PRFV			DES. Nº		TC-038-032717-010-0
ACESSÓRIOS DE FIXAÇÃO EM INOX 304			FOLHA 1 DE 1		
					A3