


FACHADA LATERAL – GARAGEM OPERACIONAL
Esc: 1:75

| LISTA DE CARGAS – QD1 | | | | | | | | | | |
|-----------------------|--------------|---------------|-------|----|----|-----|-------------|-----|--------------|-------------|
| Nº DO CIRCUITO | LÂMPADAS (w) | | | | | | TOMADAS (w) | | Nº DE PONTOS | TOTAL WATTS |
| | FLUORESC. | INCANDESCENTE | 2x280 | 40 | 60 | 100 | 300 | 600 | 4.400 | |
| 01 | 12 | - | - | - | - | - | - | - | 12 | 672 |
| - | - | - | - | - | - | - | - | - | - | - |
| - | - | - | - | - | - | - | - | - | - | - |
| TOTAL | 12 | - | - | - | - | - | - | - | 12 | 672 |

| CONVENÇÕES | DENOMINAÇÕES |
|------------|-------------------------------------|
| | LUM. LED REF. RET. LUZ BRANCA, 50 W |
| | QUADRO DE DISTRIBUIÇÃO DE LUZ |
| | ELETRODUTO PVC |
| | FIO FASE |
| | FIO NEUTRO |
| | FIO DE RETORNO |
| | FIO TERRA |

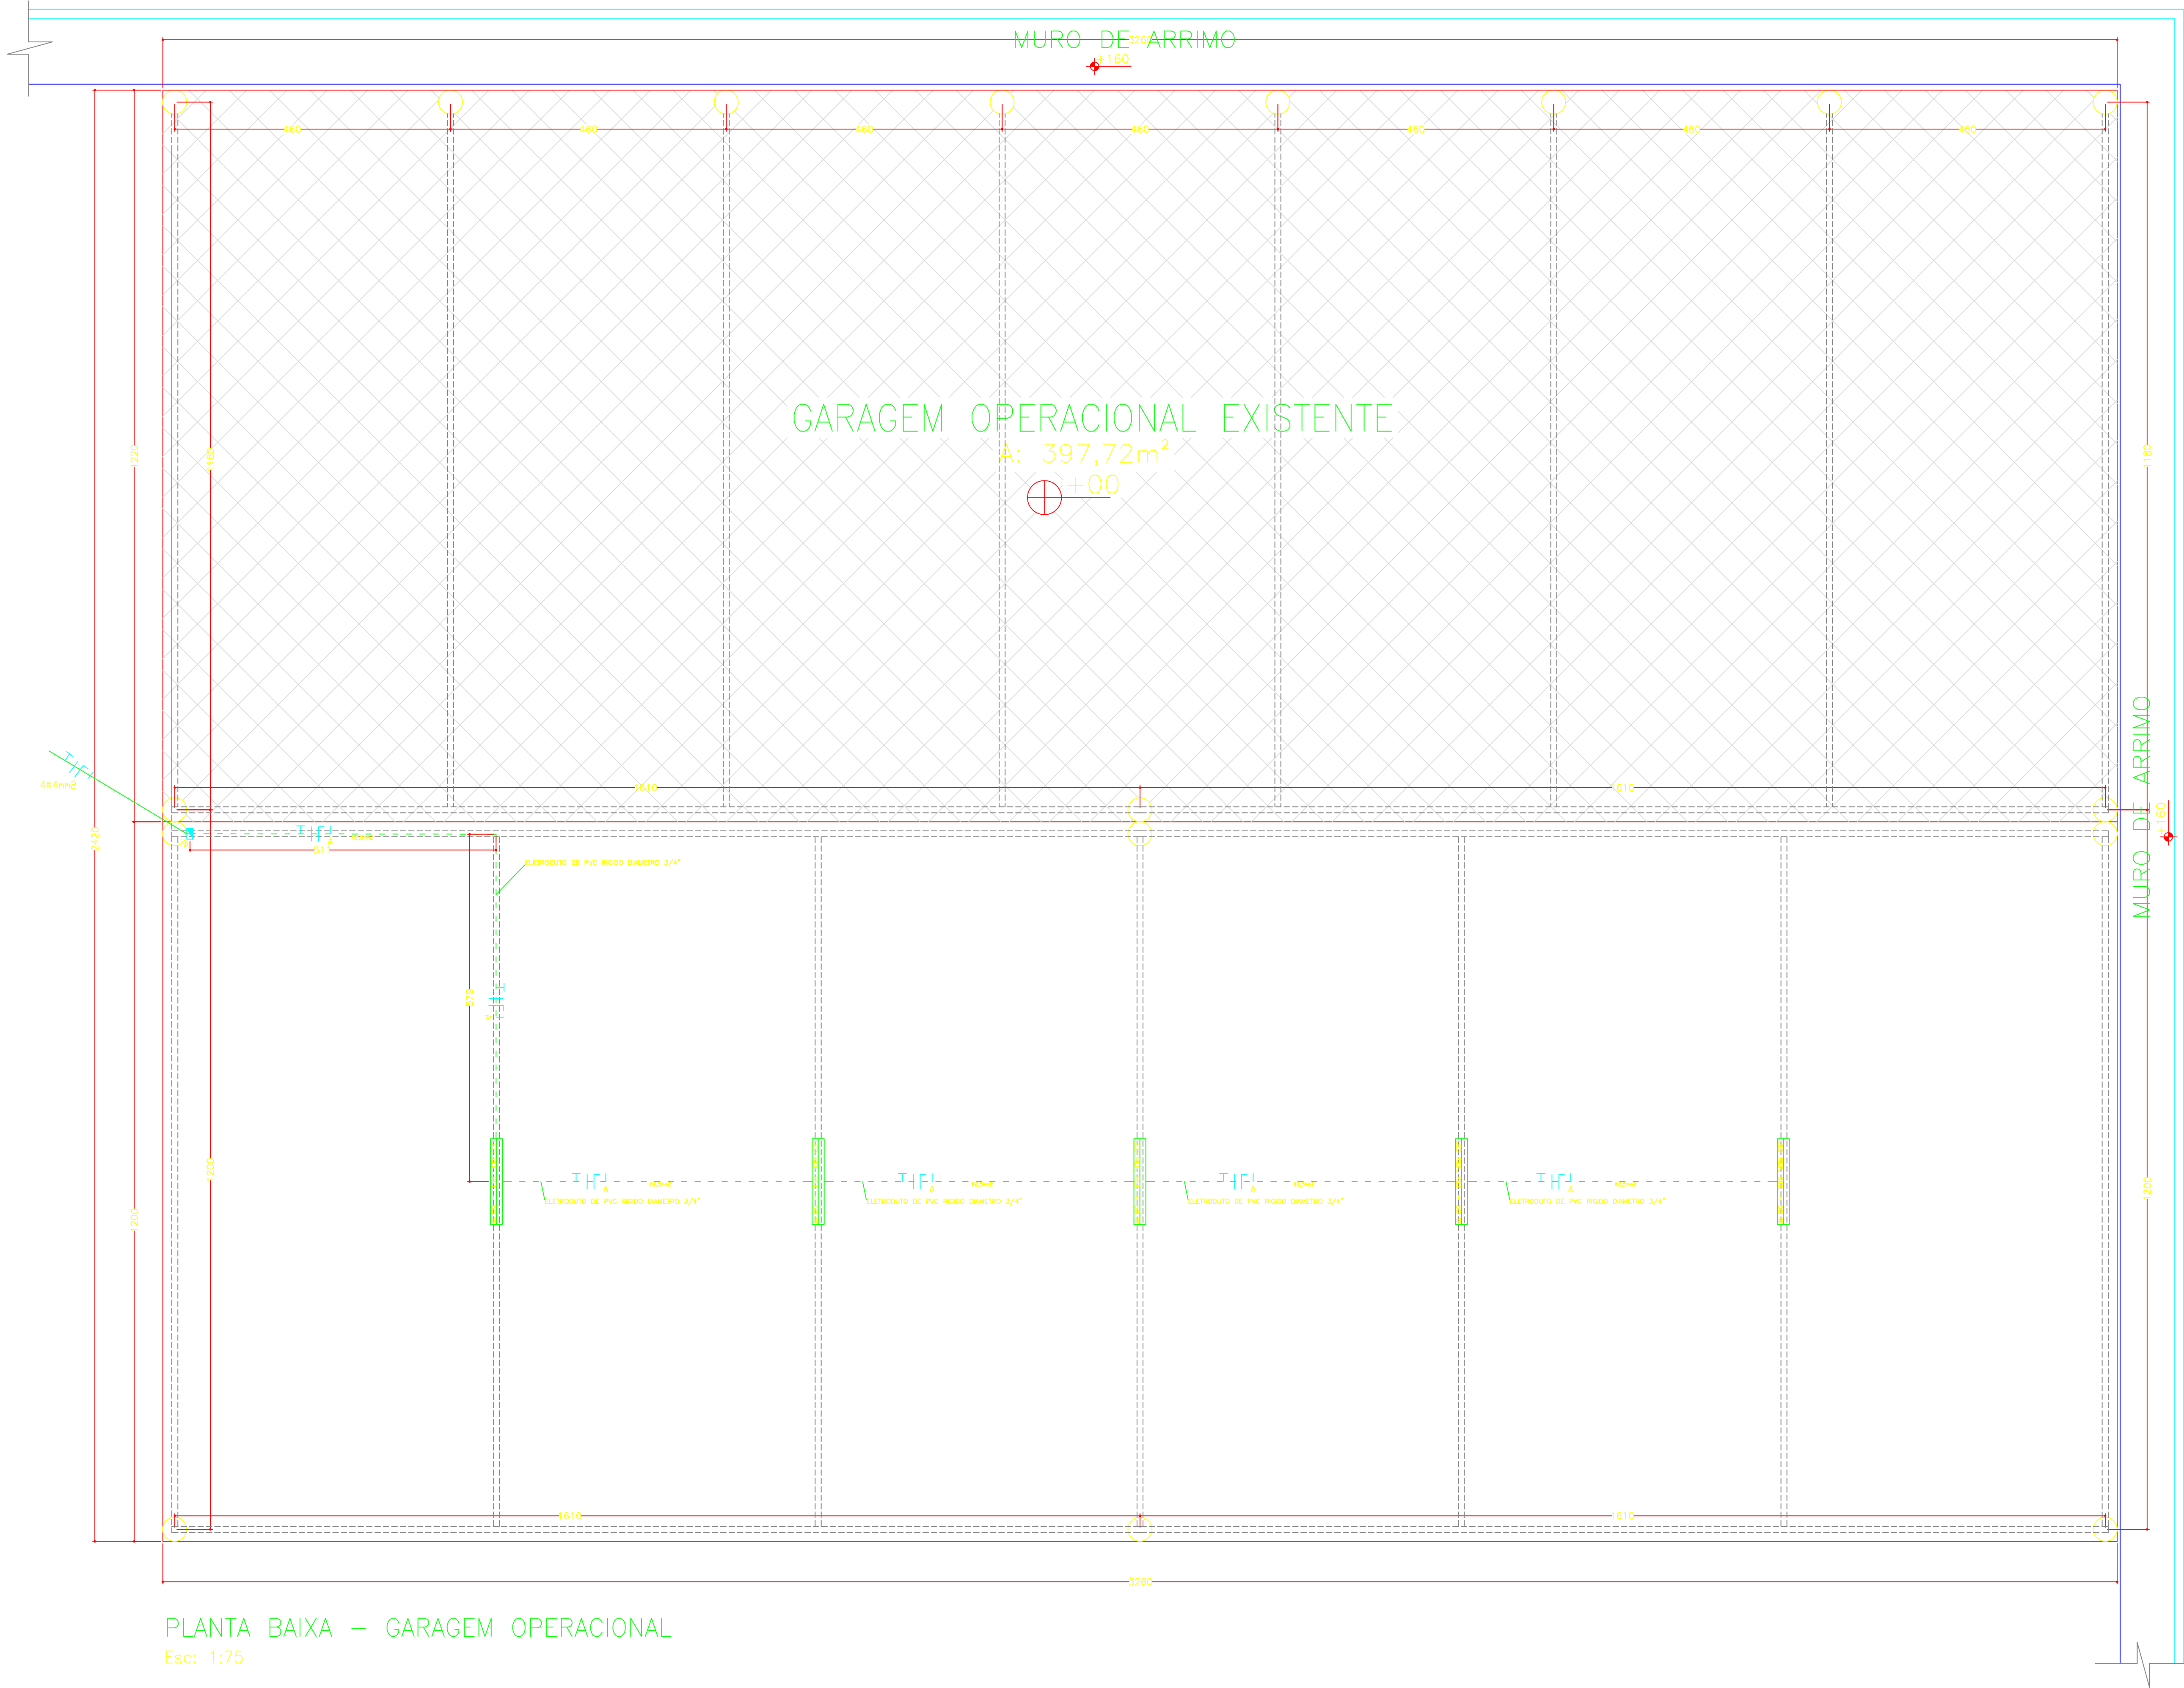

PLANTA BAIXA – GARAGEM OPERACIONAL
Esc: 1:75

CARIMBO DE APROVAÇÕES :

ORIDES

PROJETOS

ORIDES DESENHOS E CONSTRUÇÕES

RICARDO ORIDES VENANCIO PRIMO

ENGENHEIRO CIVIL

RUA FREDERICO MULLER FELIPE, ANTIGA RUA 536, Nº560, CEP 75706-630, LOTEAMENTO SANTA CRUZ, CATALAO, GOIAS
Tim / WhatsApp (64)98115-8484 orides@yahoo.com

ELETRICA NOVA GARAGEM

ENDEREÇO DA OBRA :
RUA ARAGUAIA, Nº 72, CENTRO - CATALÃO-GO

PROPRIETÁRIO :
CORPO DE BOMBEIROS MILITAR DO ESTADO DE GOIÁS
CNPJ - 03.587.308/0001-73

AUTOR DO PROJETO :
ENGº: RICARDO ORIDES VENANCIO PRIMO
RESPONSÁVEL TÉCNICO :
CREA nº. 97.252/D MG

Nº DA PRANCHA :
01/01

DESCRIÇÃO :
- Elétrico
- Detalhes

ÁREAS :
Terreno.....3.949,69m²
Área Construída.....1.458,51m²
Ampliação.....391,20m²

ESCALA :
INDICADAS

DATA :
13/04/2018

DESENHO :
Ricardo Orides

REVISÃO :
00