



PLANTA - ESC. 1:25

PLANTA - ESC. 1:25

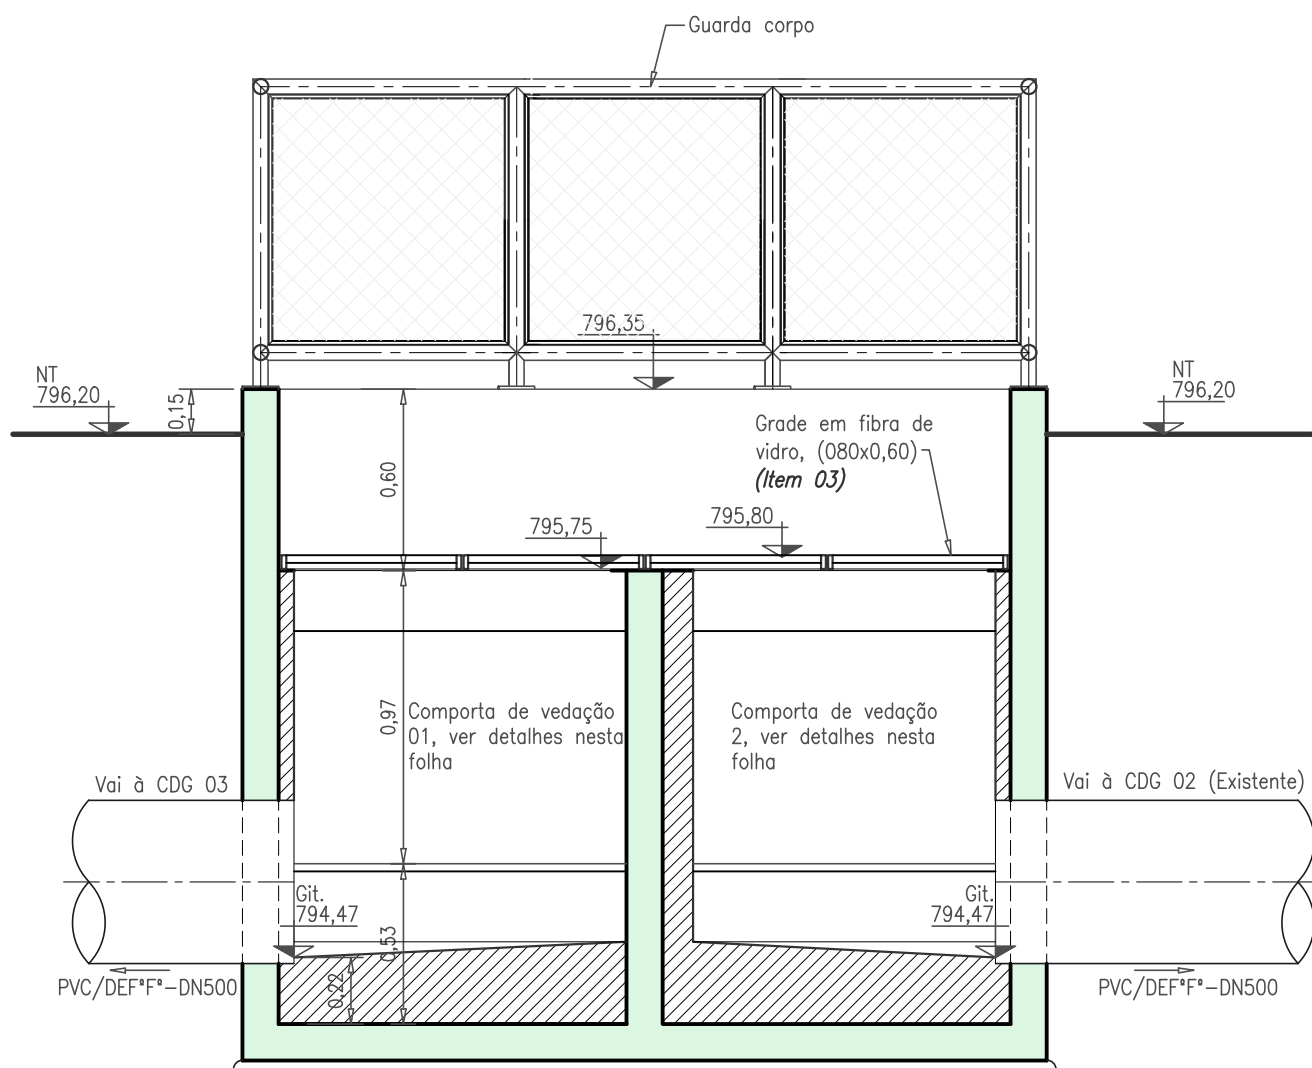


CORTE A - ESC. 1:25

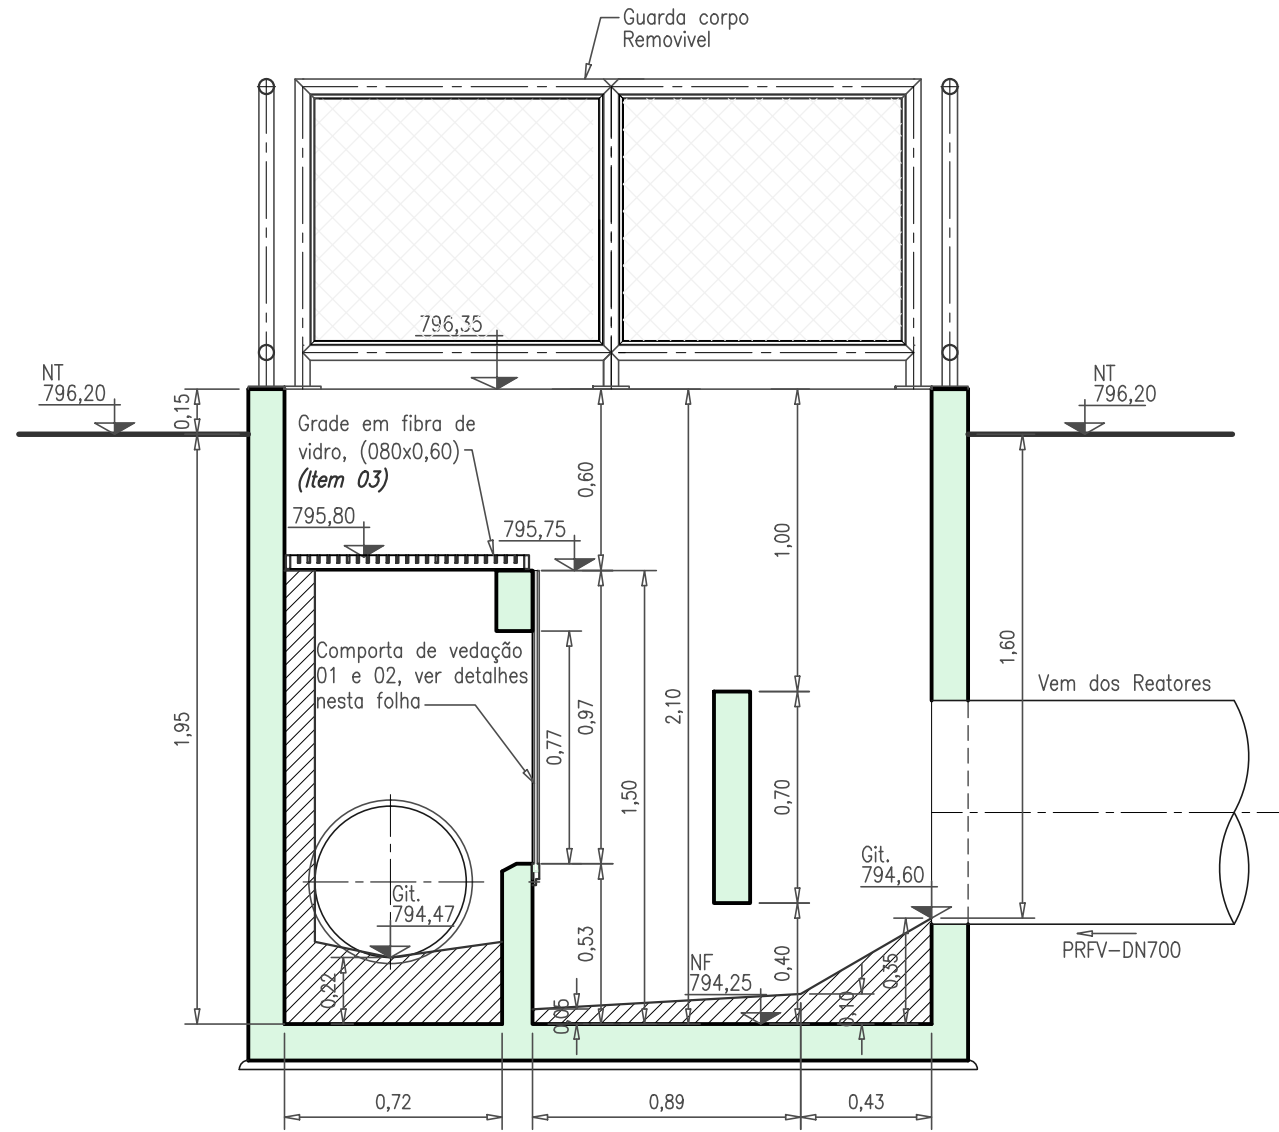


CORTE B - ESC. 1:25

CAIXA DE DISTRIBUIÇÃO - CDG-01

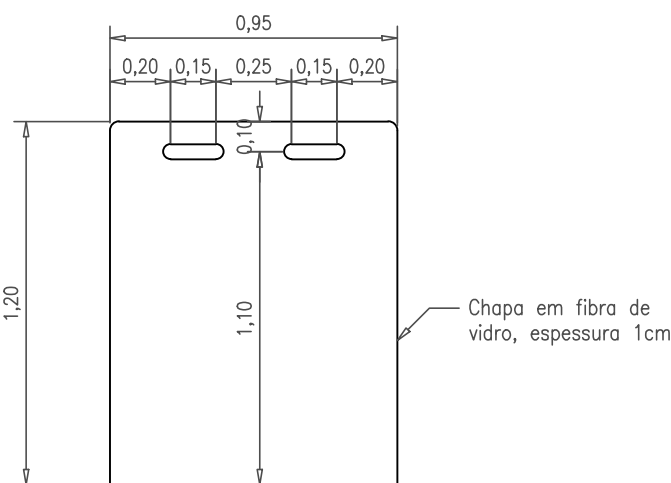

DETALHE DA COMPORTA DE VEDAÇÃO TIPO 1 - ESC. 1:25

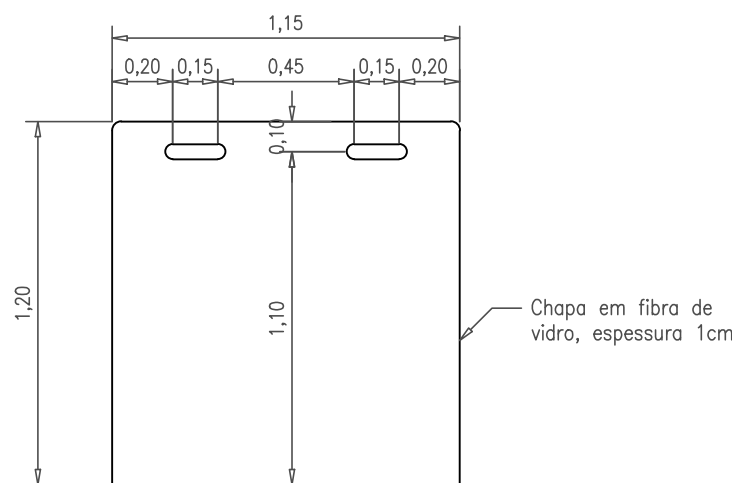


DETALHE DA COMPORTA DE VEDAÇÃO TIPO 2 - ESC. 1:25


COMPORTAS A SEREM UTILIZADAS NA MANUTENÇÃO DA CAIXA DE DISTRIBUIÇÃO

03	Grade, 080x0,60m	Fibra de Vidro	un	01	-
02	Comporta de vedação, tipo 2	Fibra de Vidro	un	01	Conf. Desenho
01	Comporta de vedação, tipo 1	Fibra de Vidro	un	01	Conf. Desenho
ITEM	DISCRIMINAÇÃO		MATERIAL	UNID	QTD.


LISTA DE MATERIAIS DA CDG 1

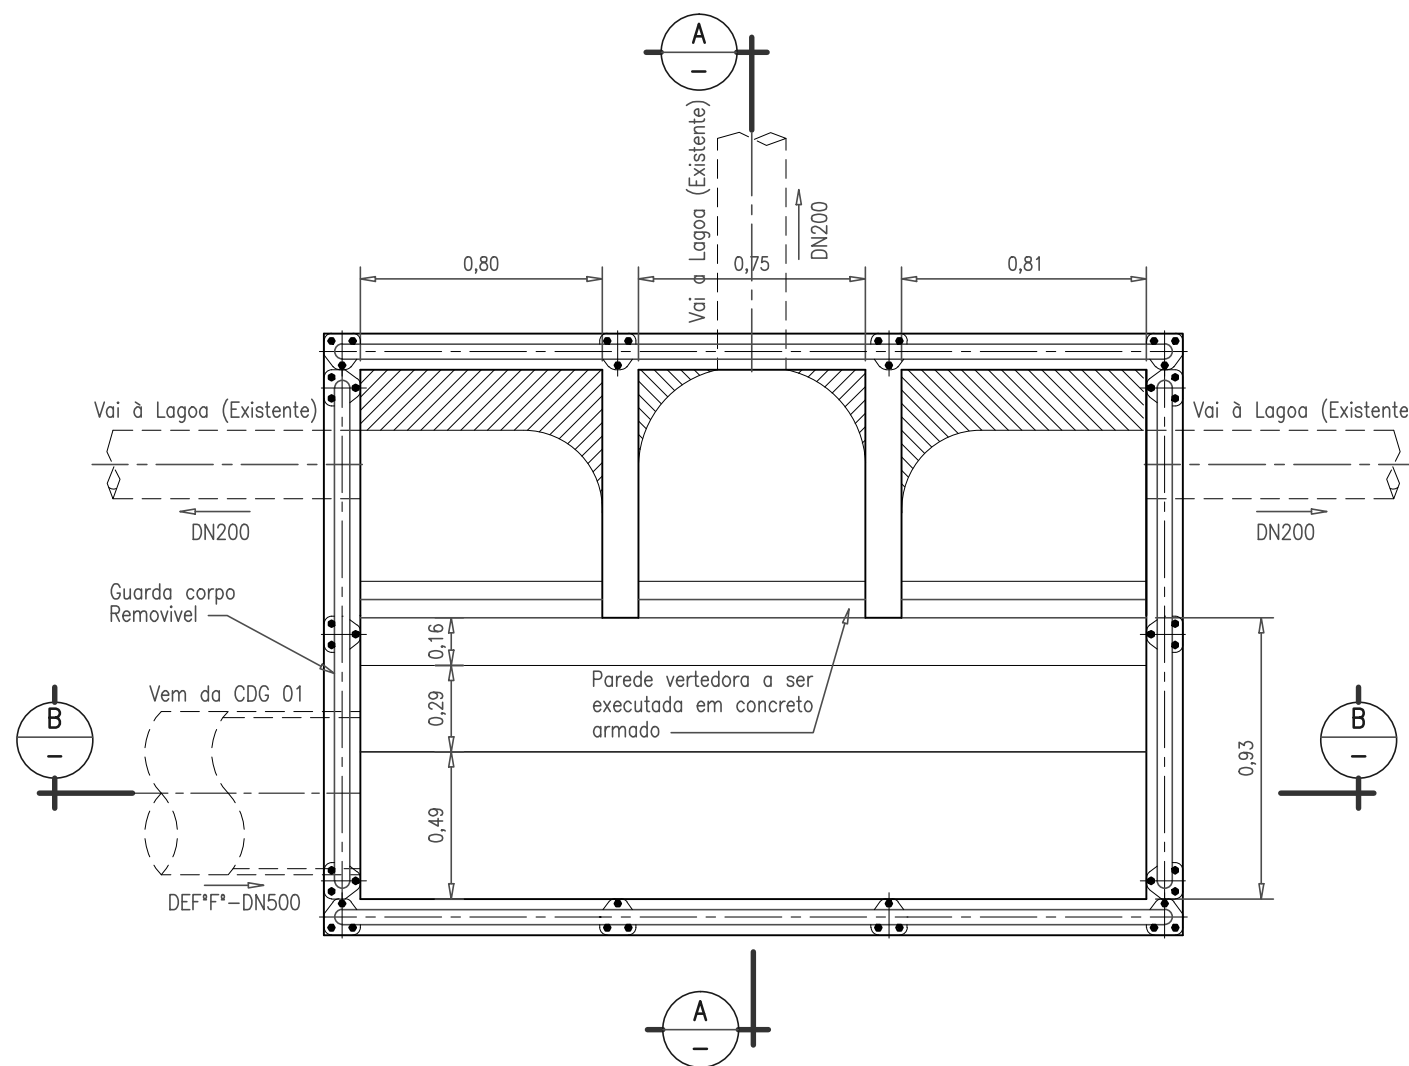


PLANTA - ESC. 1:25

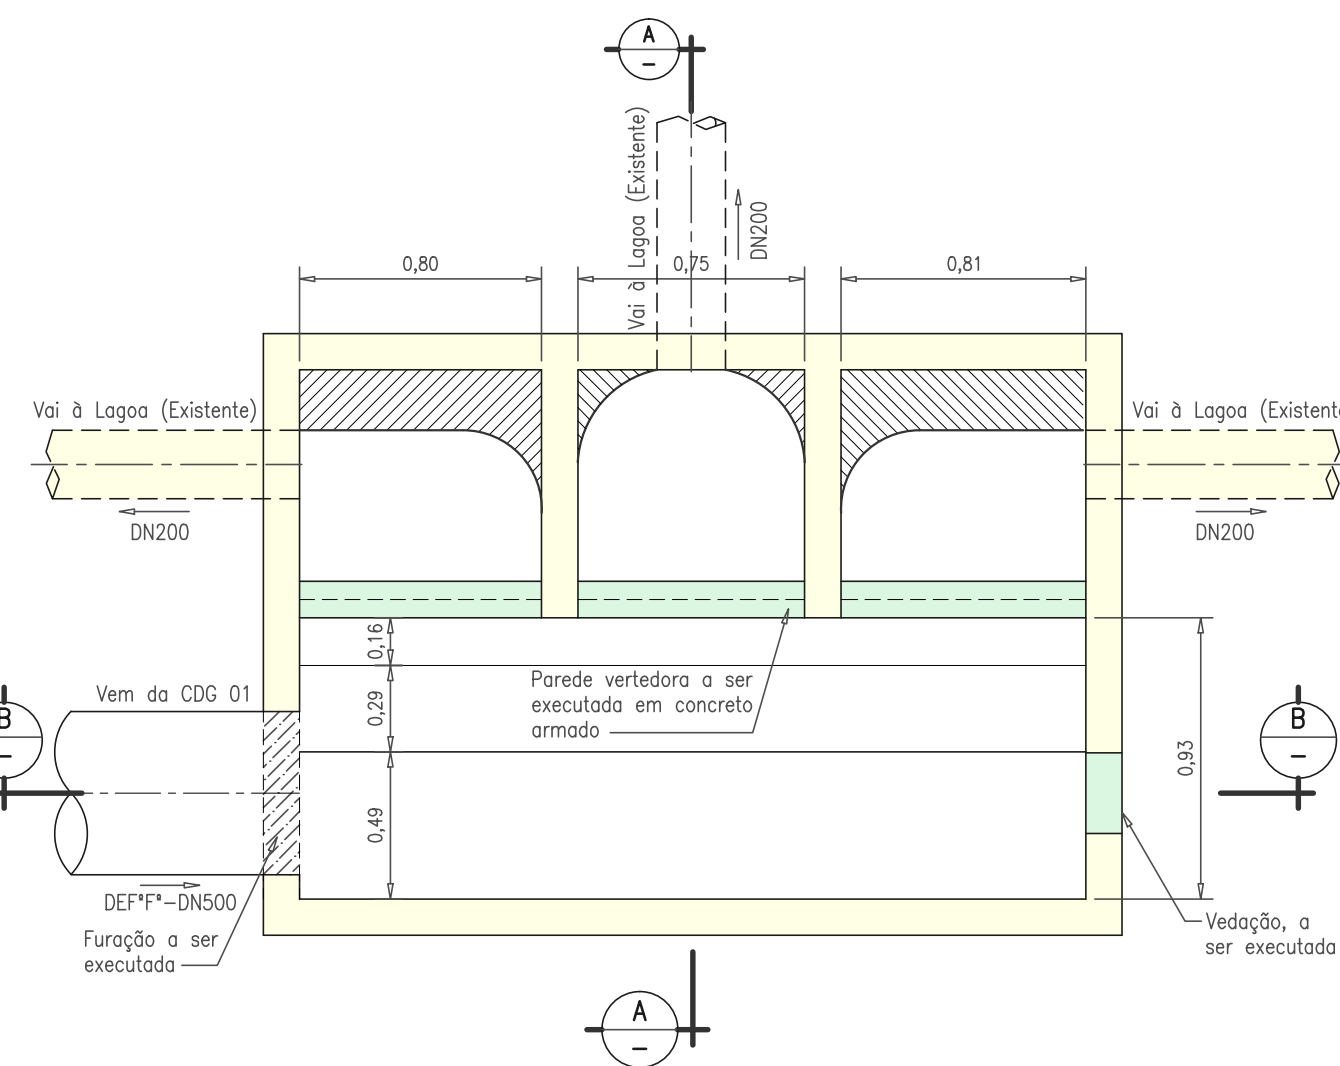

PLANTA - ESC. 1:25

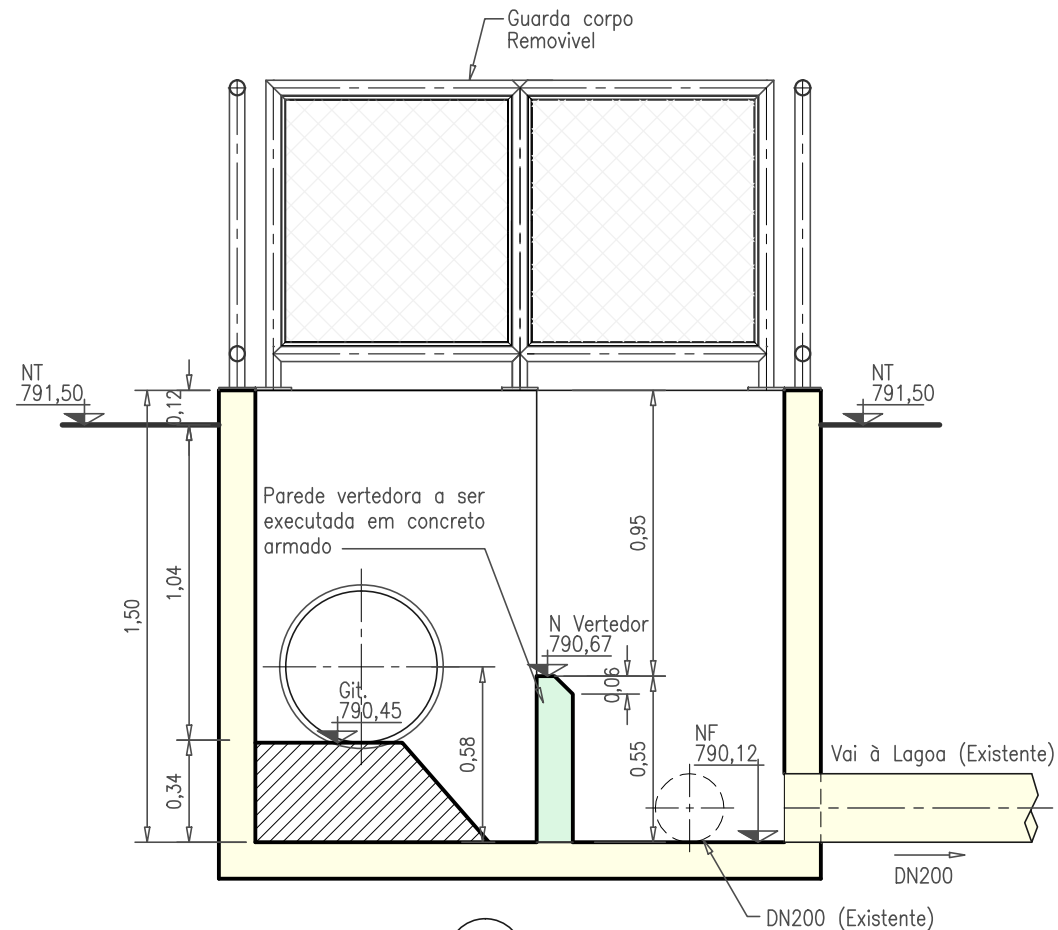

CORTE A - ESC. 1:25

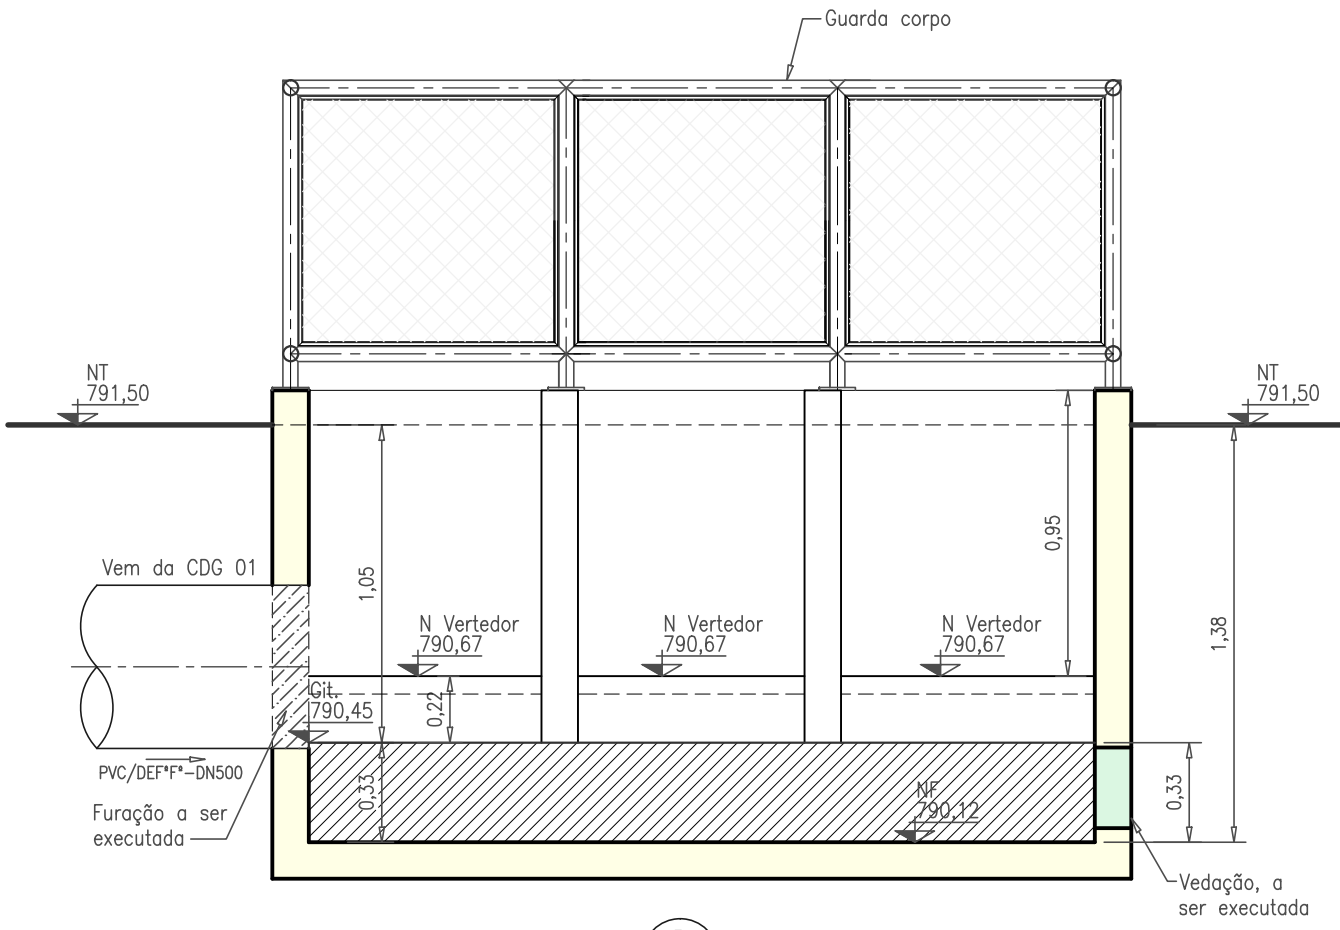

CORTE B - ESC. 1:25

CAIXA DE DISTRIBUIÇÃO - CDG-02 (EXISTENTE)

REVISÃO				
Nº	DATA	DISCRIMINAÇÃO	AUTORIA	APROVAÇÃO
00	12/13	EMIÇÃO		

NOTAS	
1 - DIMENSÕES E COTAS TOPOGRÁFICAS EM METRO, DIÂMETROS EM MILÍMETRO, EXCETO ONDE SE ENCONTRA OUTRA INDICAÇÃO.	

NOTAS	
- UNIDADE E TUBULAÇÃO EXISTENTE.	

APROVAÇÃO EXTERNA:	
RESPONSÁVEL:	
DATA:	
IDENTIFICAÇÃO	

LOCALIDADE	
CONTÉUDO	
ESTACIONAMENTO DE TRATAMENTO DE ESGOTOS	
DETALHES DAS CAIXAS DE DISTRIBUIÇÃO 01 E 02	
FOLHA	