



PLANTA - ESC. 1:300

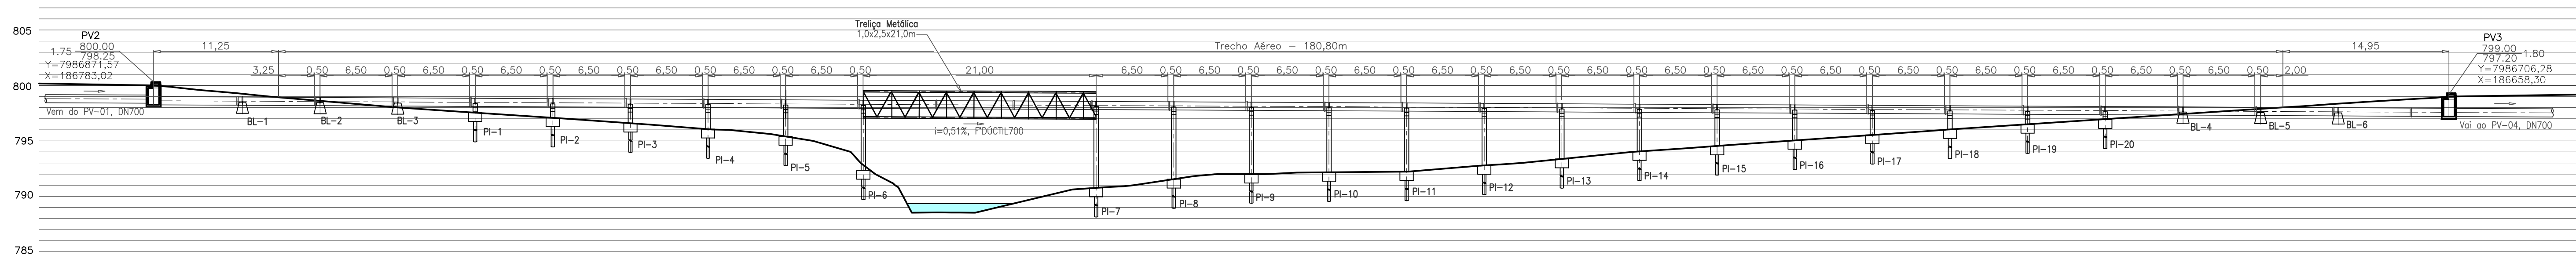


PERFIL - ESC. 1:300

DETALHE DO BLOCO DE APOIO - BL01 ao BL06  
(Dimensões em cm)

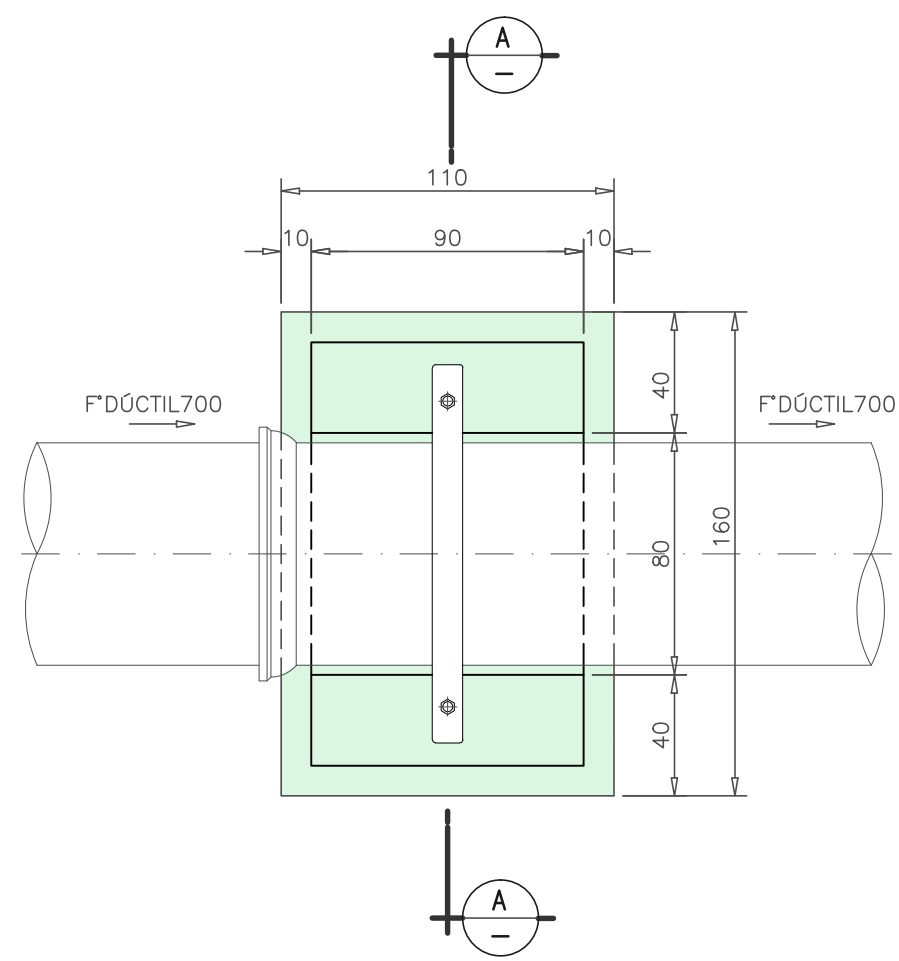


PLANTA - ESC.: 1:25

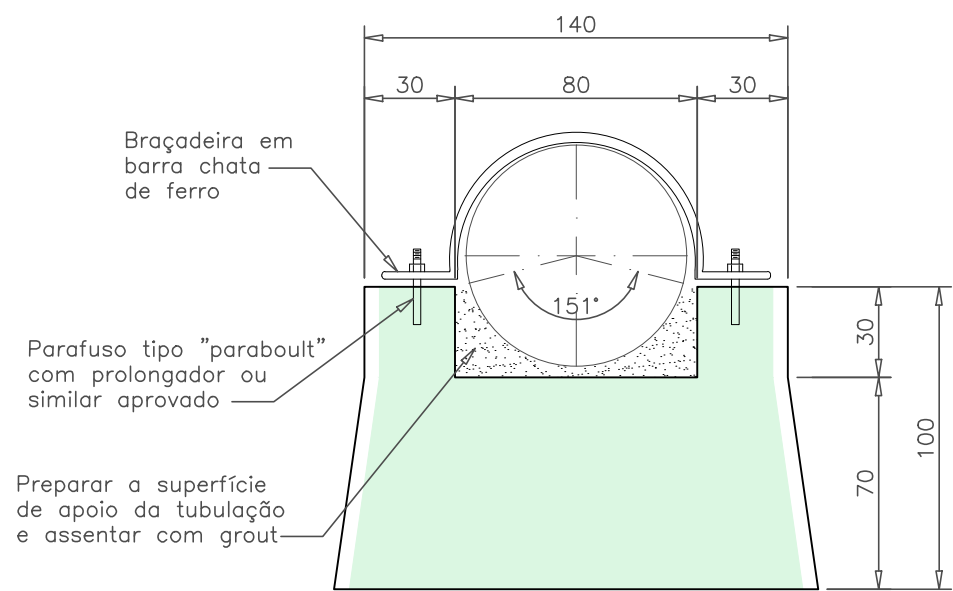


CORTE A - ESC.: 1:25


DETALHE DO PILAR DE APOIO - PI01 ao PI18  
(Dimensões em cm)

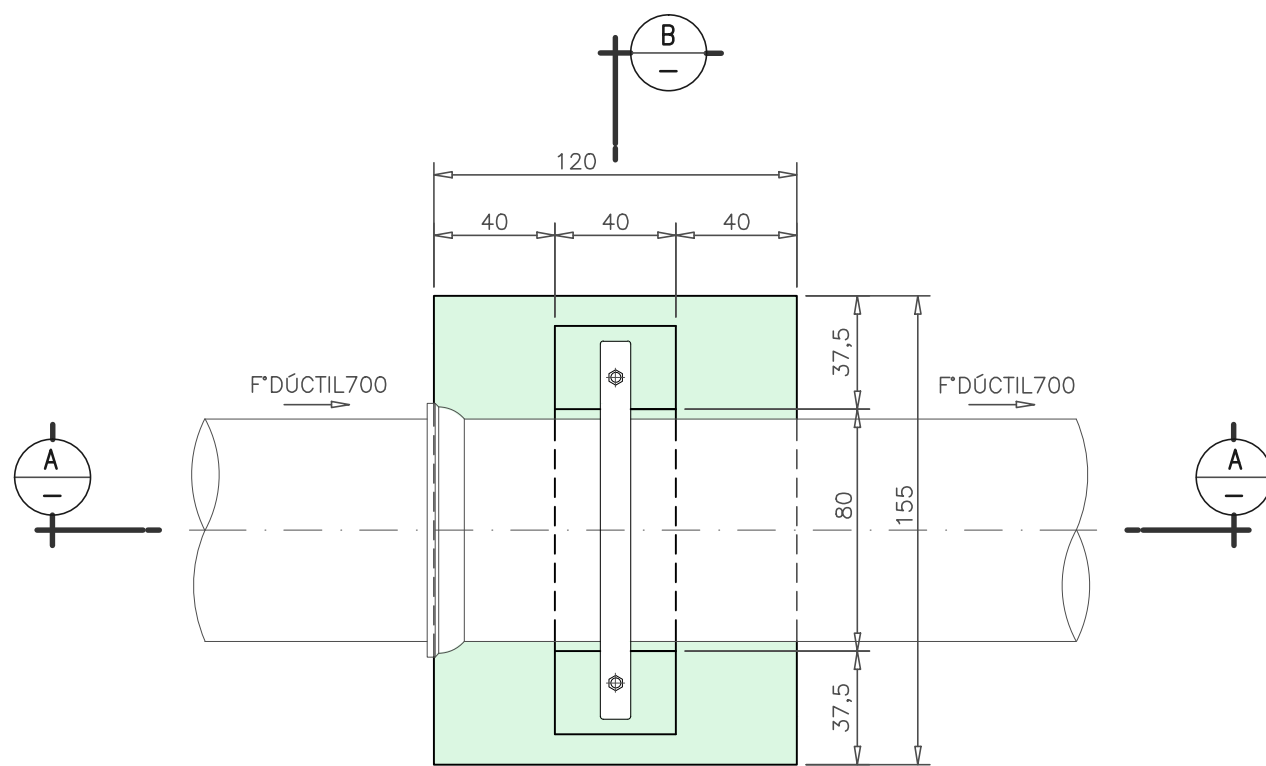

PLANTA - ESC.: 1:25

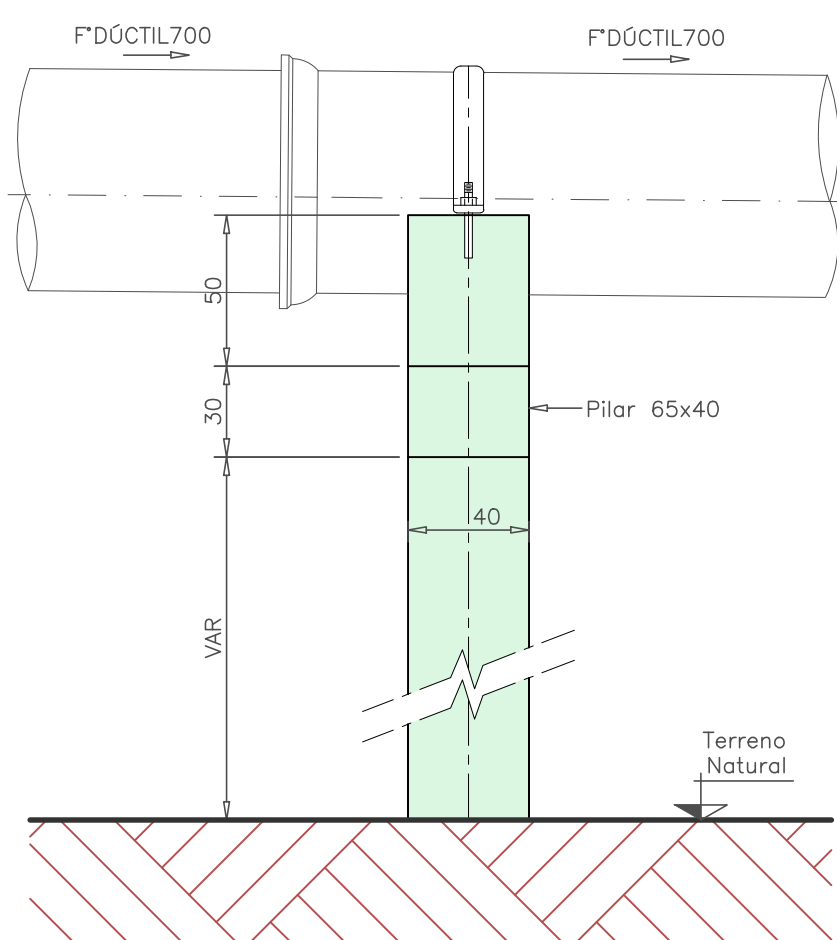

CORTE A - ESC.: 1:25

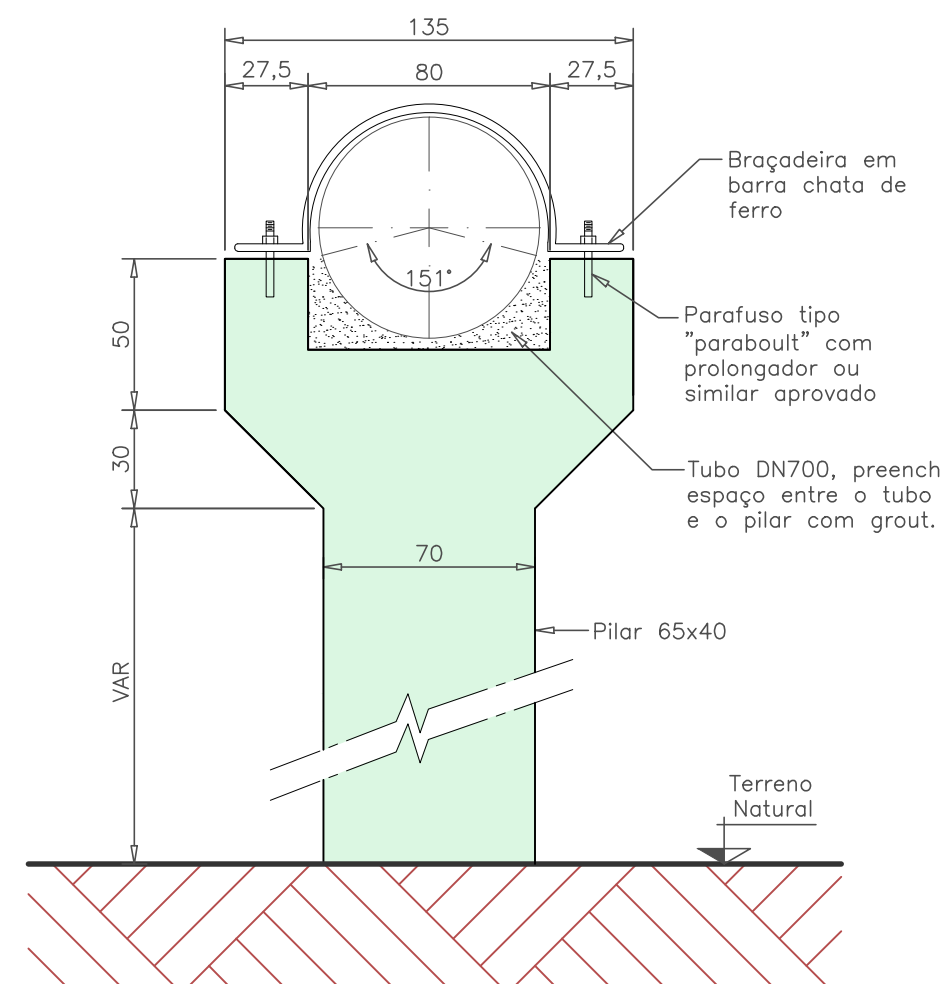

CORTE B - ESC.: 1:25

ESPECIFICAÇÃO DOS PILARES DE APOIO - DN700			
PILAR	NÍVEL DO GIT. (m)	NÍVEL DA BASE (m)	ALTURA DO PILAR (m)
PI1	798,11	797,54	0,57
PI2	798,07	797,08	0,99
PI3	798,03	796,59	1,44
PI4	798,99	796,06	2,93
PI5	798,95	795,40	3,55
PI6	798,91	792,82	6,09
PI7	797,83	790,76	7,07
PI8	797,79	791,55	6,24
PI9	797,75	792,00	5,75
PI10	797,71	792,16	5,55
PI11	797,67	792,23	5,44
PI12	797,63	792,78	4,85
PI13	797,59	793,37	4,22
PI14	797,55	794,05	3,50
PI15	797,51	794,54	2,97
PI16	797,47	795,04	2,43
PI17	797,43	795,54	1,89
PI18	797,39	796,03	1,36
PI19	797,35	796,50	0,85

REVISÃO				
Nº	DATA	DISCRIMINAÇÃO	AUTORIA	APROVAÇÃO
0	05/13	EMIÇÃO		

NOTAS				
1 - DIMENSÕES E COTAS TOPOGRÁFICAS EM METRO, DIÂMETROS EM MILÍMETRO, SALVO ONDE SE ENCONTRA OUTRA INDICAÇÃO.				

APROVAÇÃO EXTERNA:		LOCAL/USUÁRIO	
RESPONSÁVEL:		LOCAL/USUÁRIO	
DATA:		LOCAL/USUÁRIO	
IDENTIFICAÇÃO		LOCAL/USUÁRIO	
C T E C H E F D O 2 G O O		LOCAL/USUÁRIO	
1ª Avenida, N° 817, Setor Universitário, Goiânia, Goiás - Fone (62)3202-4777 - E-mail: senha@senha.eng.br		LOCAL/USUÁRIO	

Superintendência Municipal de Água e Esgoto de Catalão		Catalão	
RUA KAVEFFES ABRÃO, N° 660 - SETOR LEÃO - 8ª SÃO FRANCISCO CEP:75.707-230 - CATALÃO - GO		Catalão	
FONE:(064) 442-6832/442-7236/442-7038		Catalão	
AMPLIAÇÃO DO SISTEMA DE ESGOTO SANITÁRIO		Catalão	
PROJETO DE ENGENHARIA		Catalão	
EMISSÁRIO FINAL		Catalão	
TRAVESSIA SOBRE CÓRREGO DO ALMOÇO		Catalão	
PLANTA, PERFIL E DETALHES		Catalão	
FERNANDO VAZ DE LIMA		Catalão	
Engº Layrson Chayalza P. Antunes - CREA 7.426/D-GO		Catalão	