


DIAGRAMA DE COMANDO
SEM ESCALA

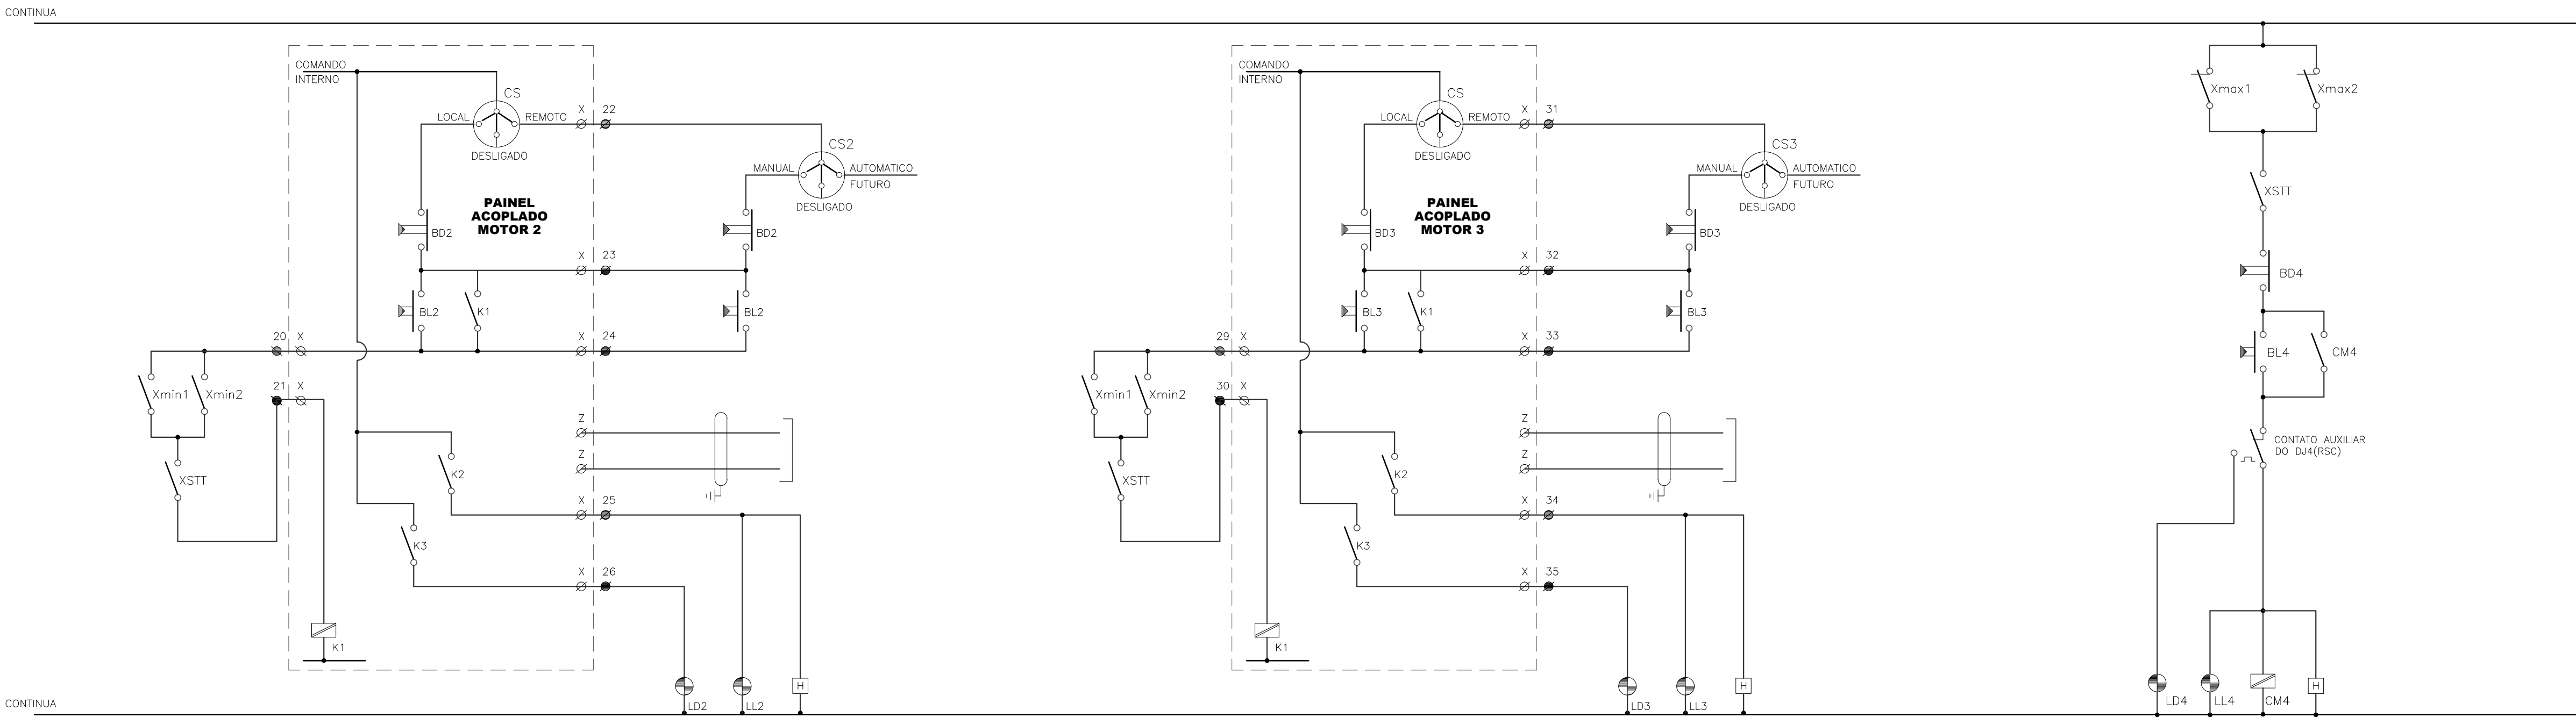

CONTINUA DIAGRAMA DE COMANDO
SEM ESCALA

REVISÃO						NOTAS		APROVAÇÃO EXTERNA:		PRÓSPERA		senha		Sae		Superintendência Municipal de Água e Esgoto de Catalão	
Nº	DATA	DISCRIMINAÇÃO	AUTORIA	APROVAÇÃO	DOCUMENTO					SED (SETOR DE DESENHOS)		RUBRICA		LOCAL/CIDADE		CATALÃO	
00	12/13	EMISSÃO								Leymaris Chaves Araújo de Freitas				CONTÉUDO		AMPLIAÇÃO DO SISTEMA DE ESGOTO SANITÁRIO	
										CREA n° 15687/D-GO				PROJETO EXECUTIVO		NÚMERO DE ORDEM	
										João Carlos Lobo Rezende						CT/E/T/LHS/036	
										CREA n° 6017/D-GO						HISTÓRICO(alteração):	
										Francisco Humberto R. da Cunha						ESCALA:	
										CREA n° 3.706/D-GO						INDICADA	
										IDENTIFICAÇÃO		C T E T L H S D 3 6 E 0 0				FOLHA	
										11ª Avenida, N° 817, Sator Universitário, Goiânia, Goiás - Fone (62)3202-4777 - E-mail: senha@senha.eng.br						36/36	
										RESPONSÁVEL:						NÚMERO DO ARQUIVO:	
										DATA:							
										SUPERINTENDENTE:		Fernando Voz de União		Fiscal do Projeto:		Engº Laryssa Christyna P. Antunes - CREA 7.426/D-GO	