


PLANTA NO NÍVEL DA CHEGADA / EXTRAVASOR - ESC.: 1:75

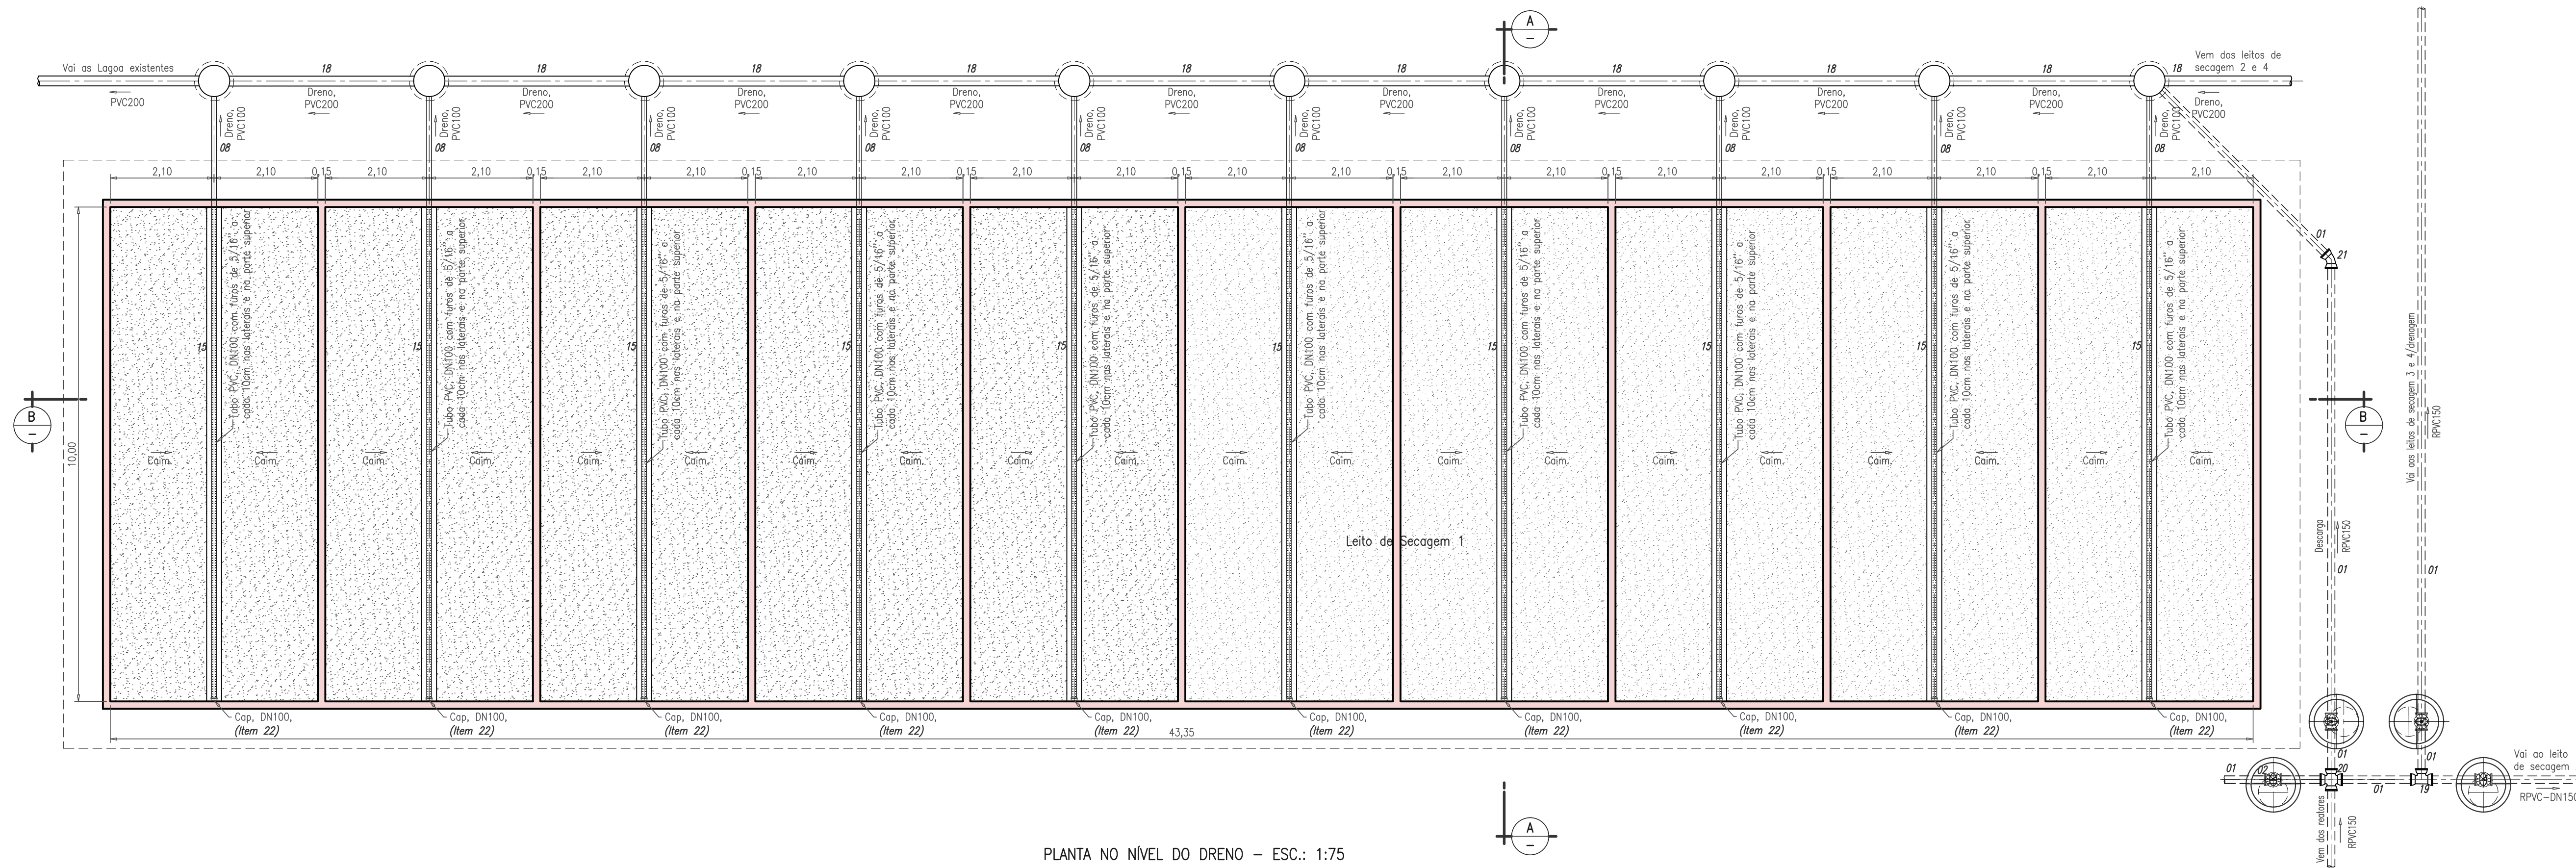

PLANTA NO NÍVEL DO DRENO - ESC.: 1:75

REVISÃO						NOTAS		APROVAÇÃO EXTERNA:	
Nº	DATA	DISCRIMINAÇÃO	AUTORIA	APROVAÇÃO	DOCUMENTO				
00	12/13	EMISSION				1 - DIMENSÕES E COTAS TOPOGRÁFICAS EM METRO, DIÂMETROS EM MILÍMETRO, EXCETO ONDE SE ENCONTRA OUTRA INDICAÇÃO. 2 - VER LISTA DE MATERIAIS FOLHA: CT/E/T/HLS/D03.			