



DETALHE DA SEÇÃO TÍPICA DA TRAVESSIA – ESC.: 1:25

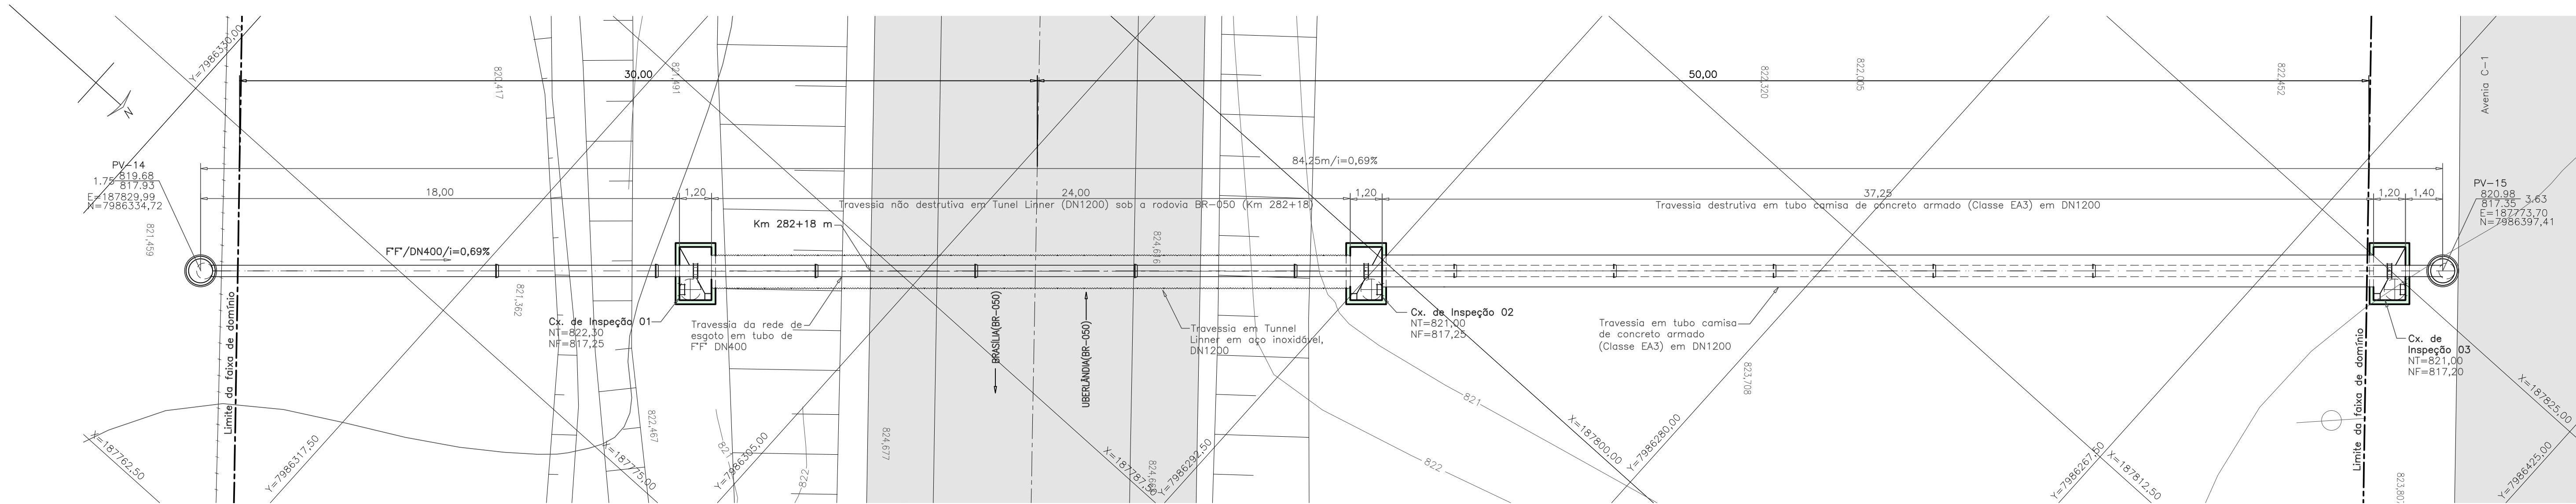

PLANTA – ESC.: 1:125

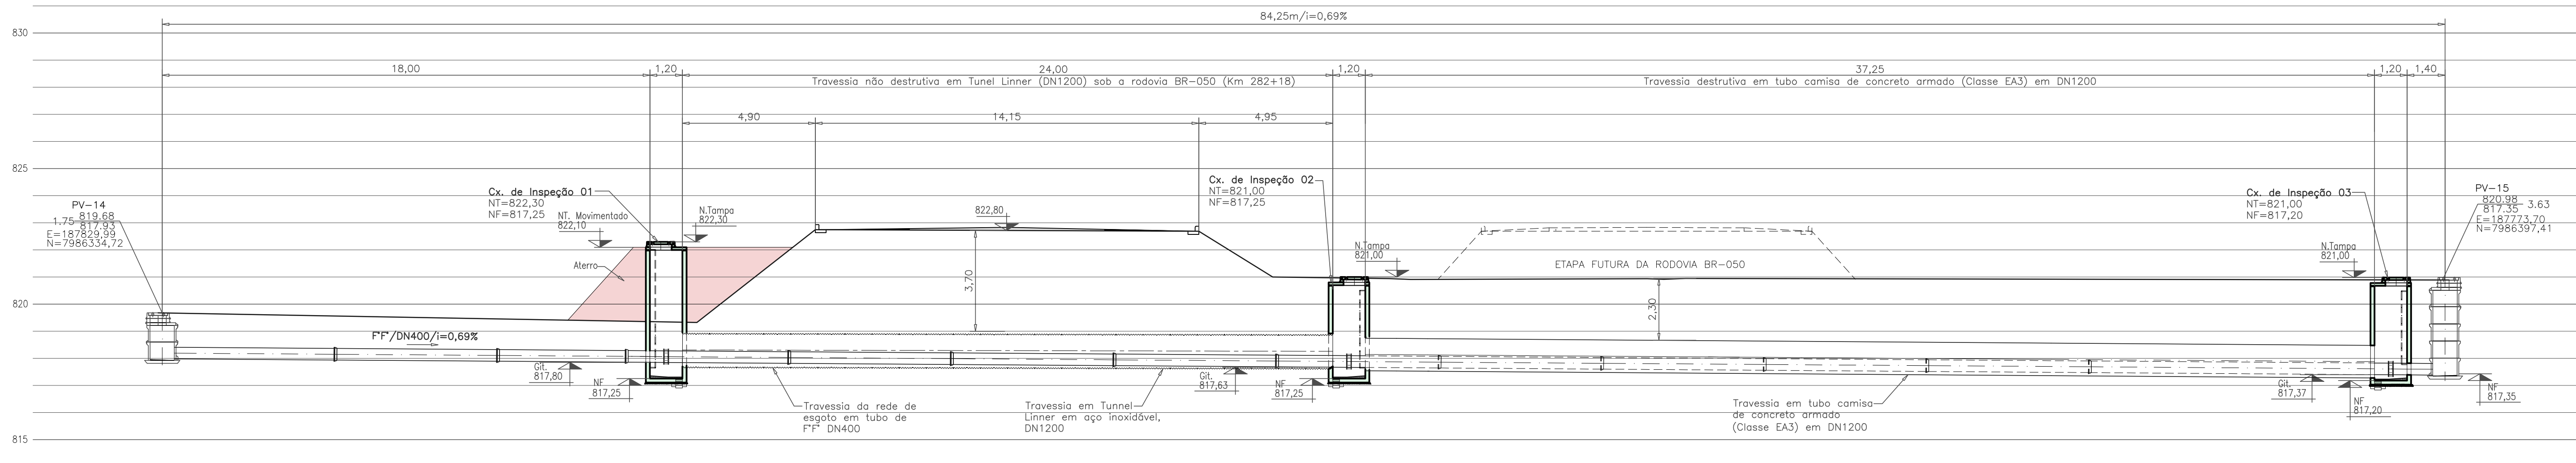

PERFIL – ESC.: 1:125

				Observações											
				1 – COTAS E DIMENSÕES TOPOGRÁFICAS EM METRO, DIÂMETROS EM MILÍMETRO, EXCETO ONDE SE ENCONTRA OUTRA INDICAÇÃO.											