



PLANTA

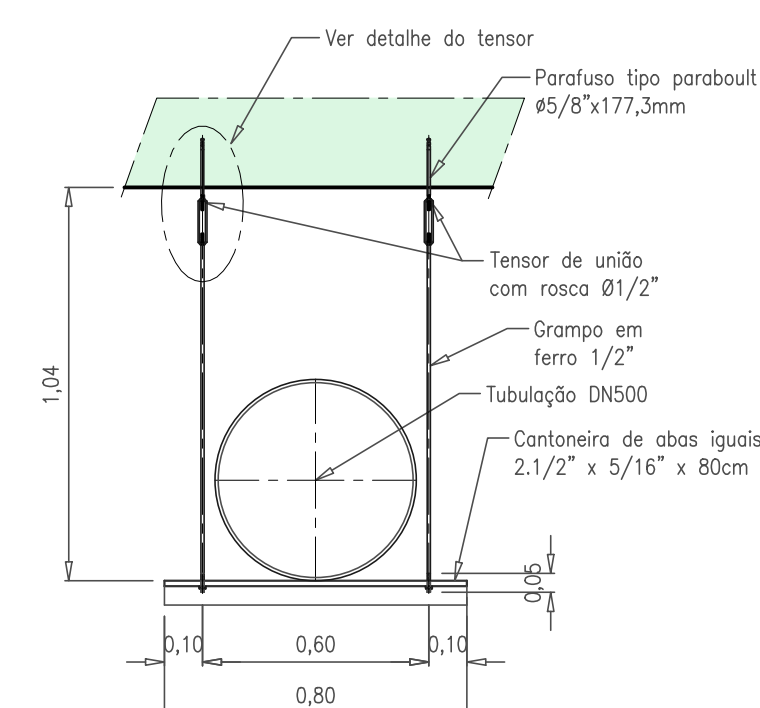


VISTA LATERAL

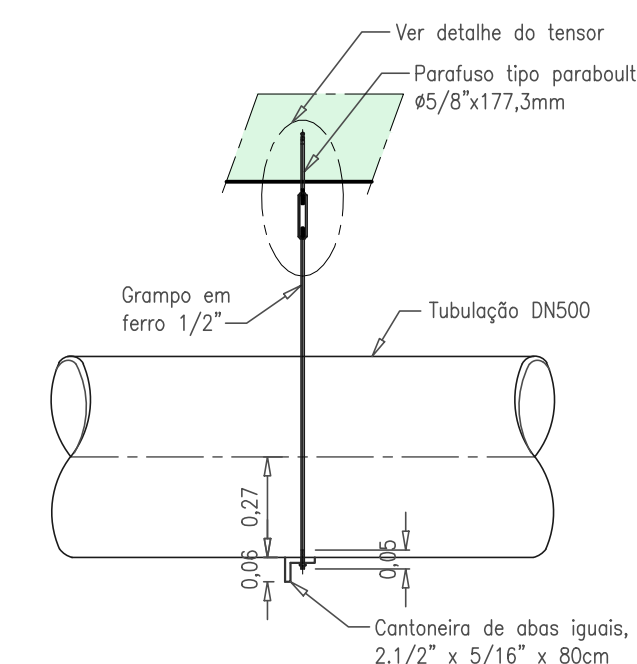


SEÇÃO

DETALHE DO APOIO DOS TUBOS – ESC.: 1:20

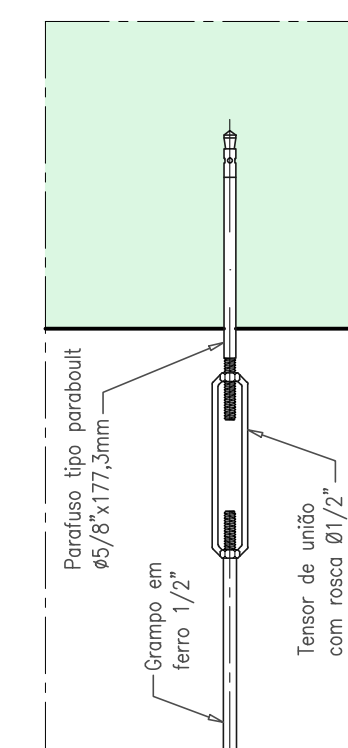

DETALHE DO TENSOR LIGANDO O PARAFUSO TIPO
PARABOULT COM GRAMPO EM FERRO - ESC. 1:5

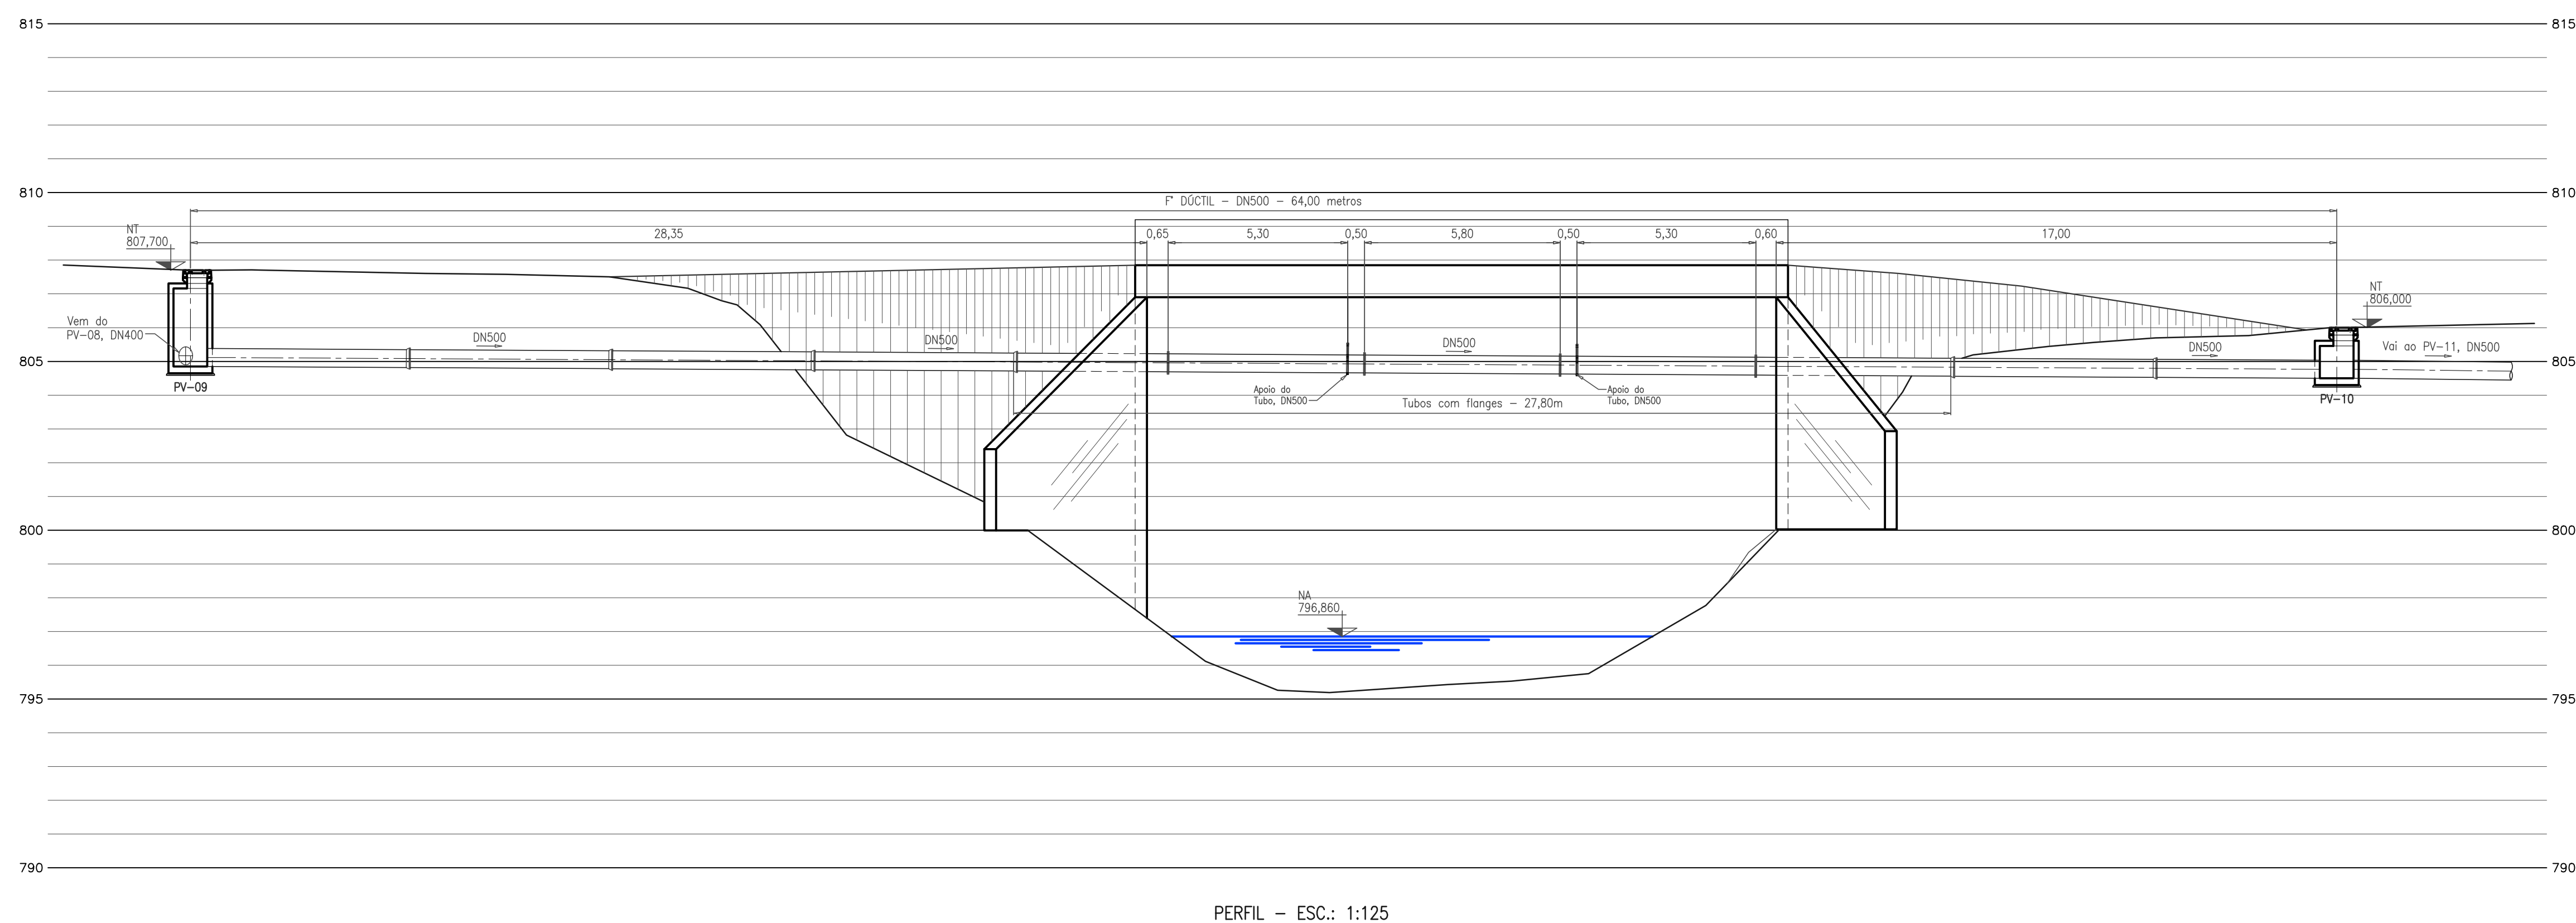[illegible]