

PERSPECTIVA DA CAIXA
ESC.: S/ESCALA

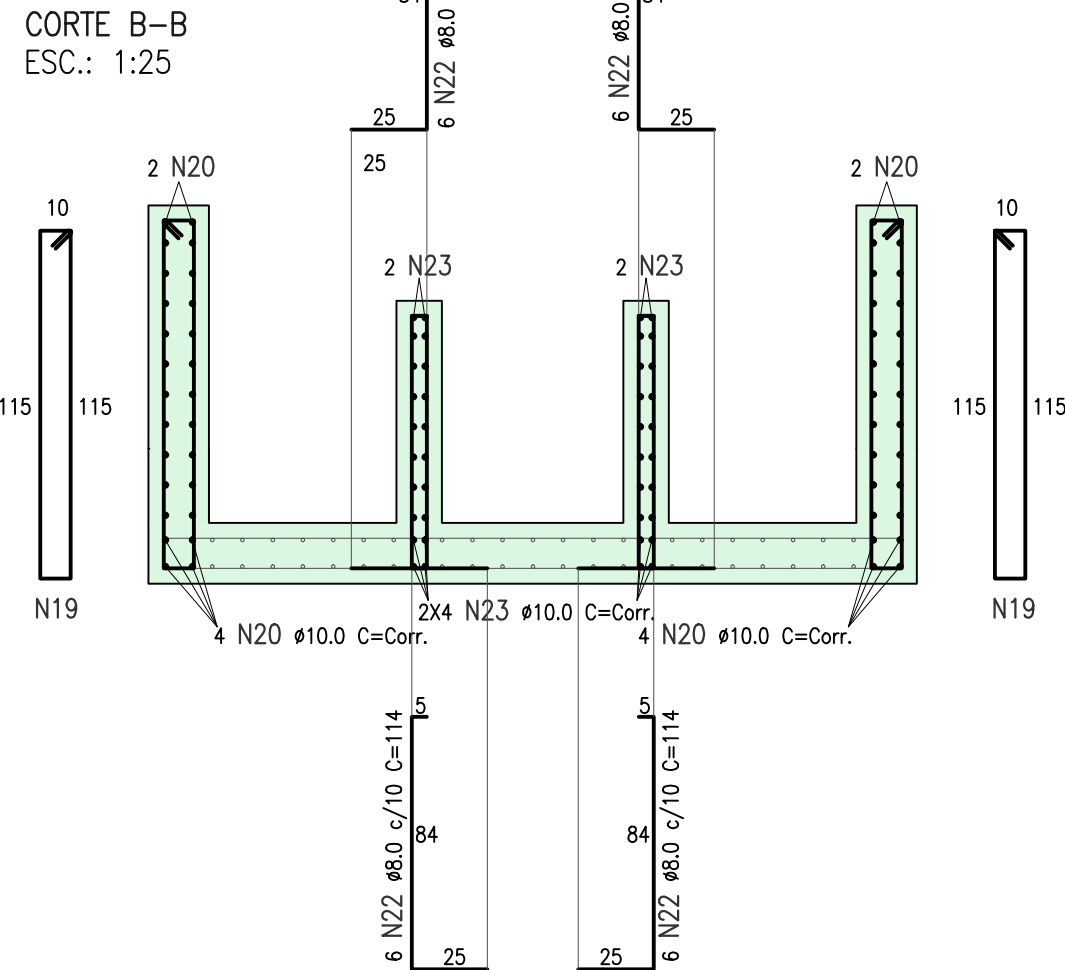
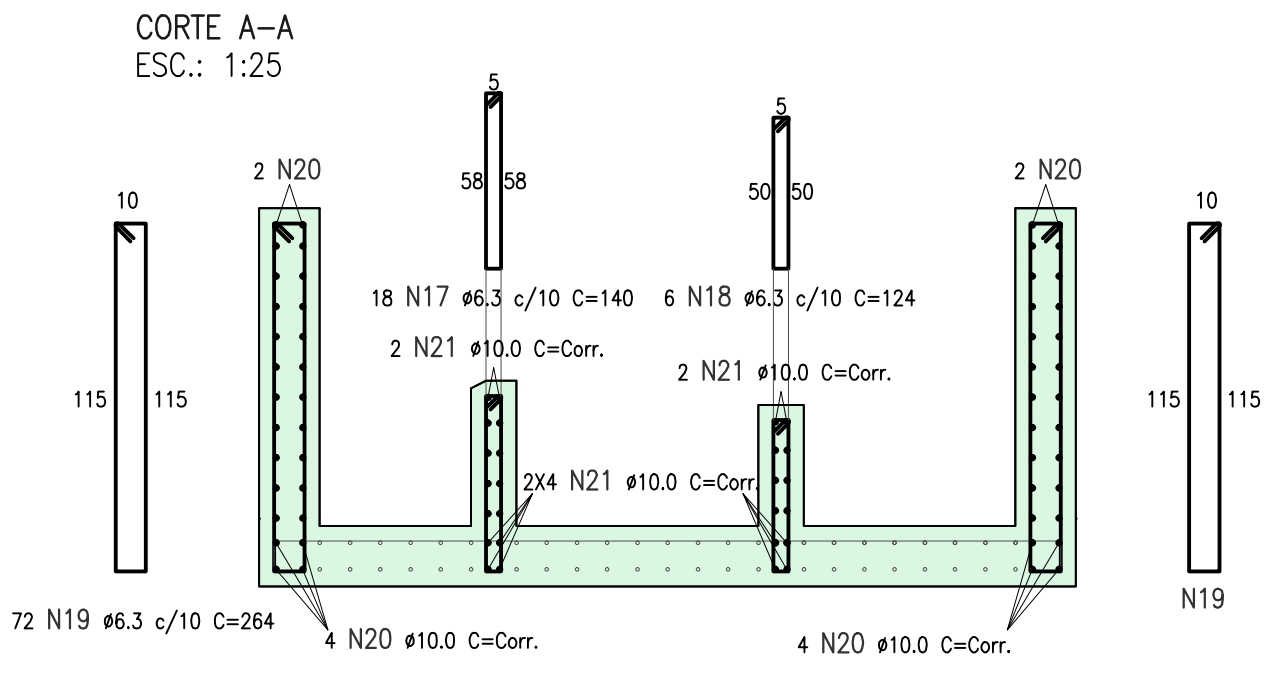
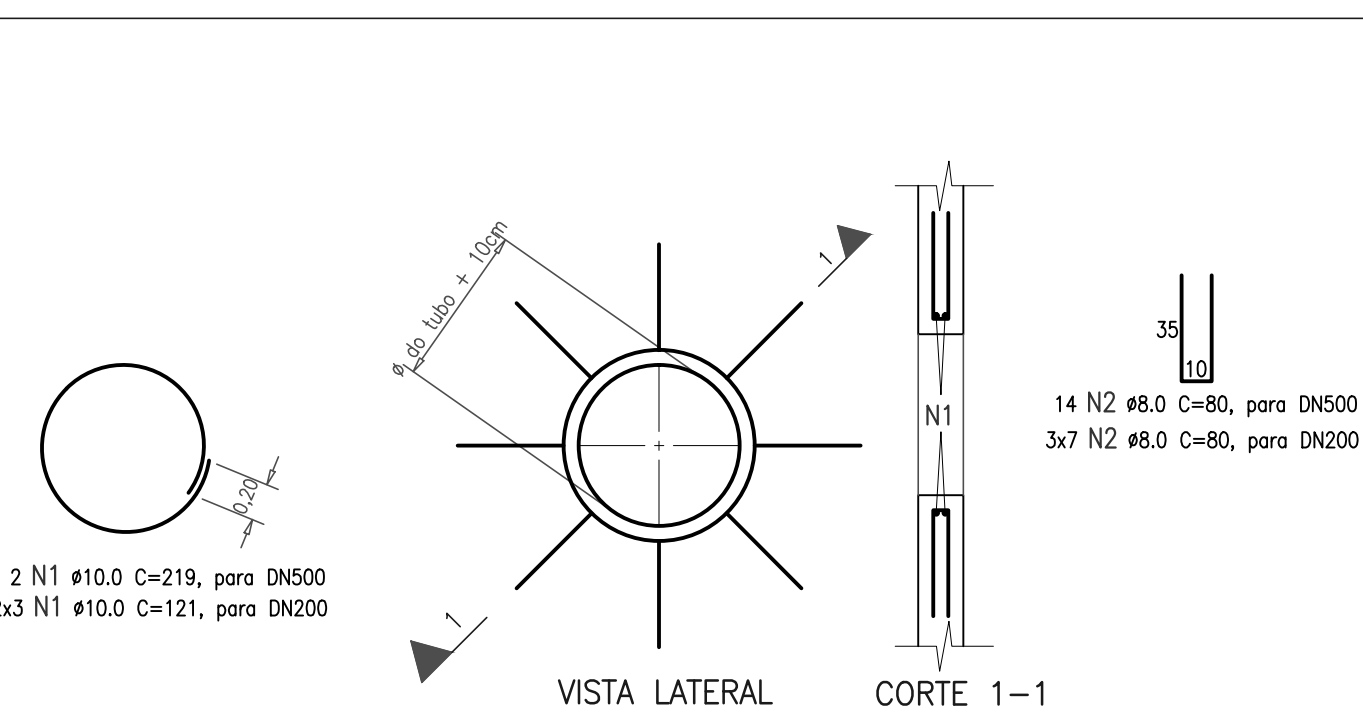
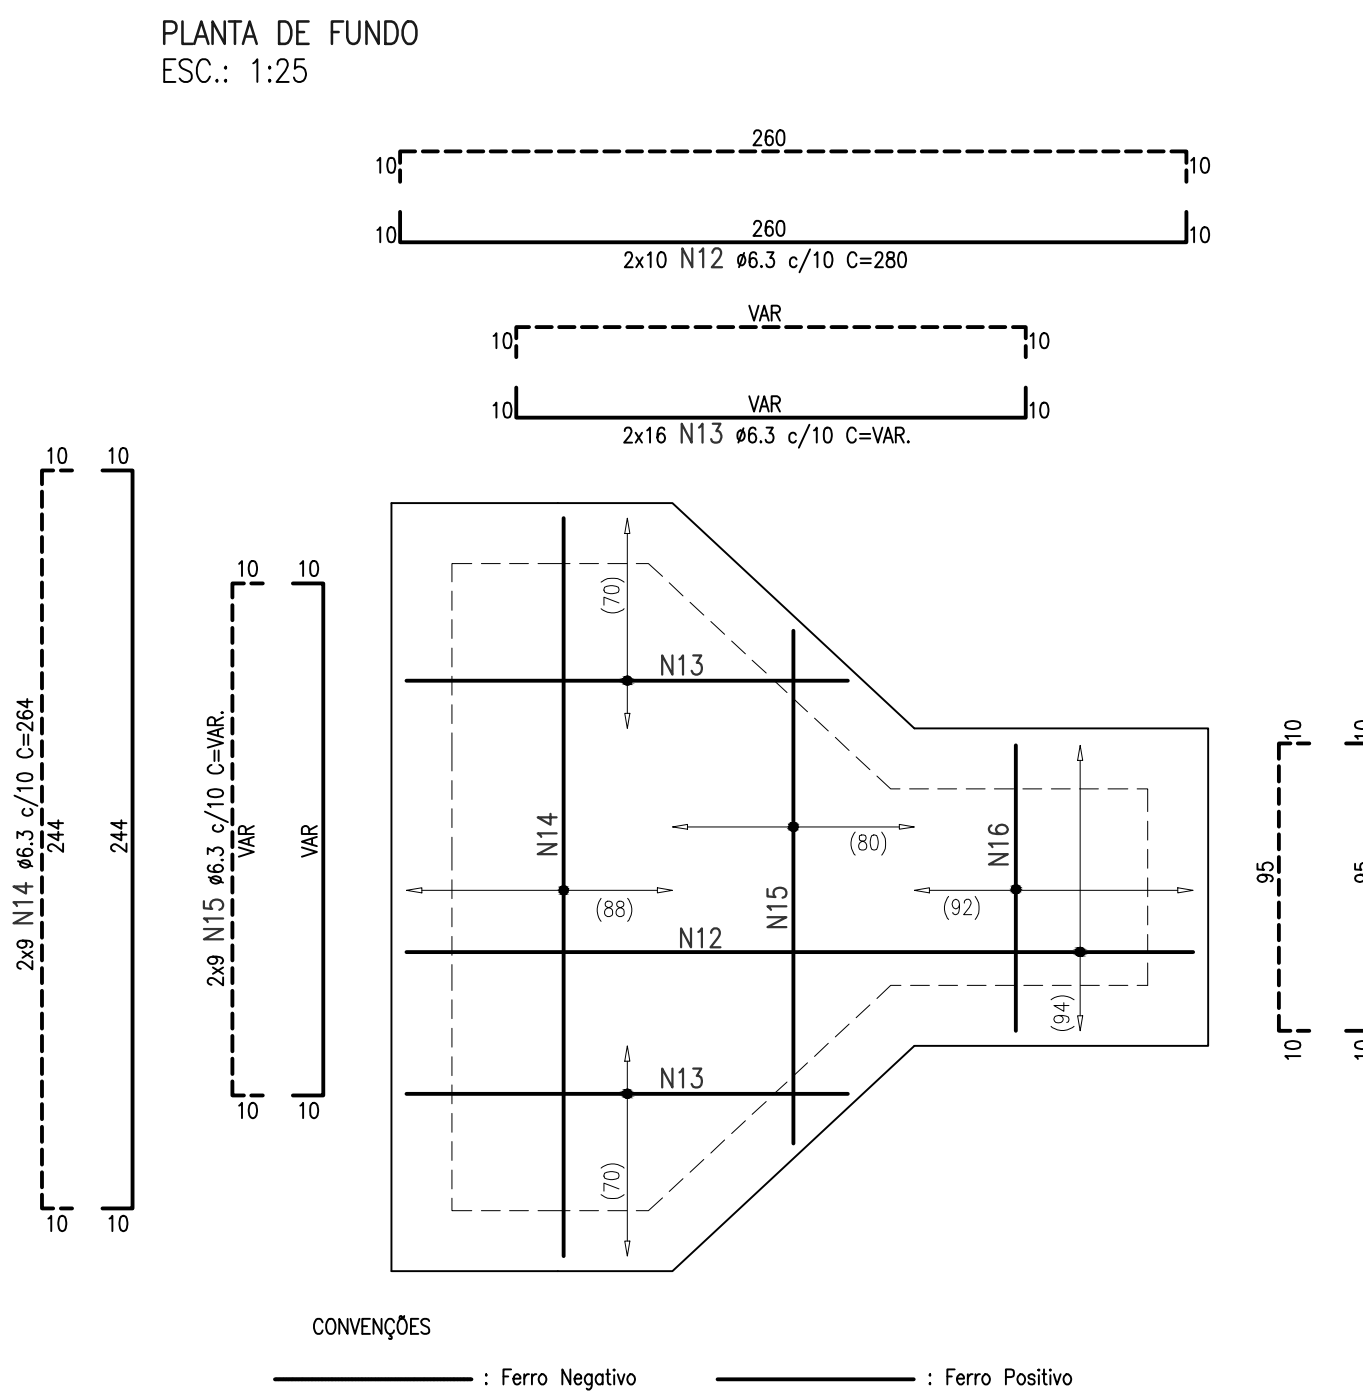
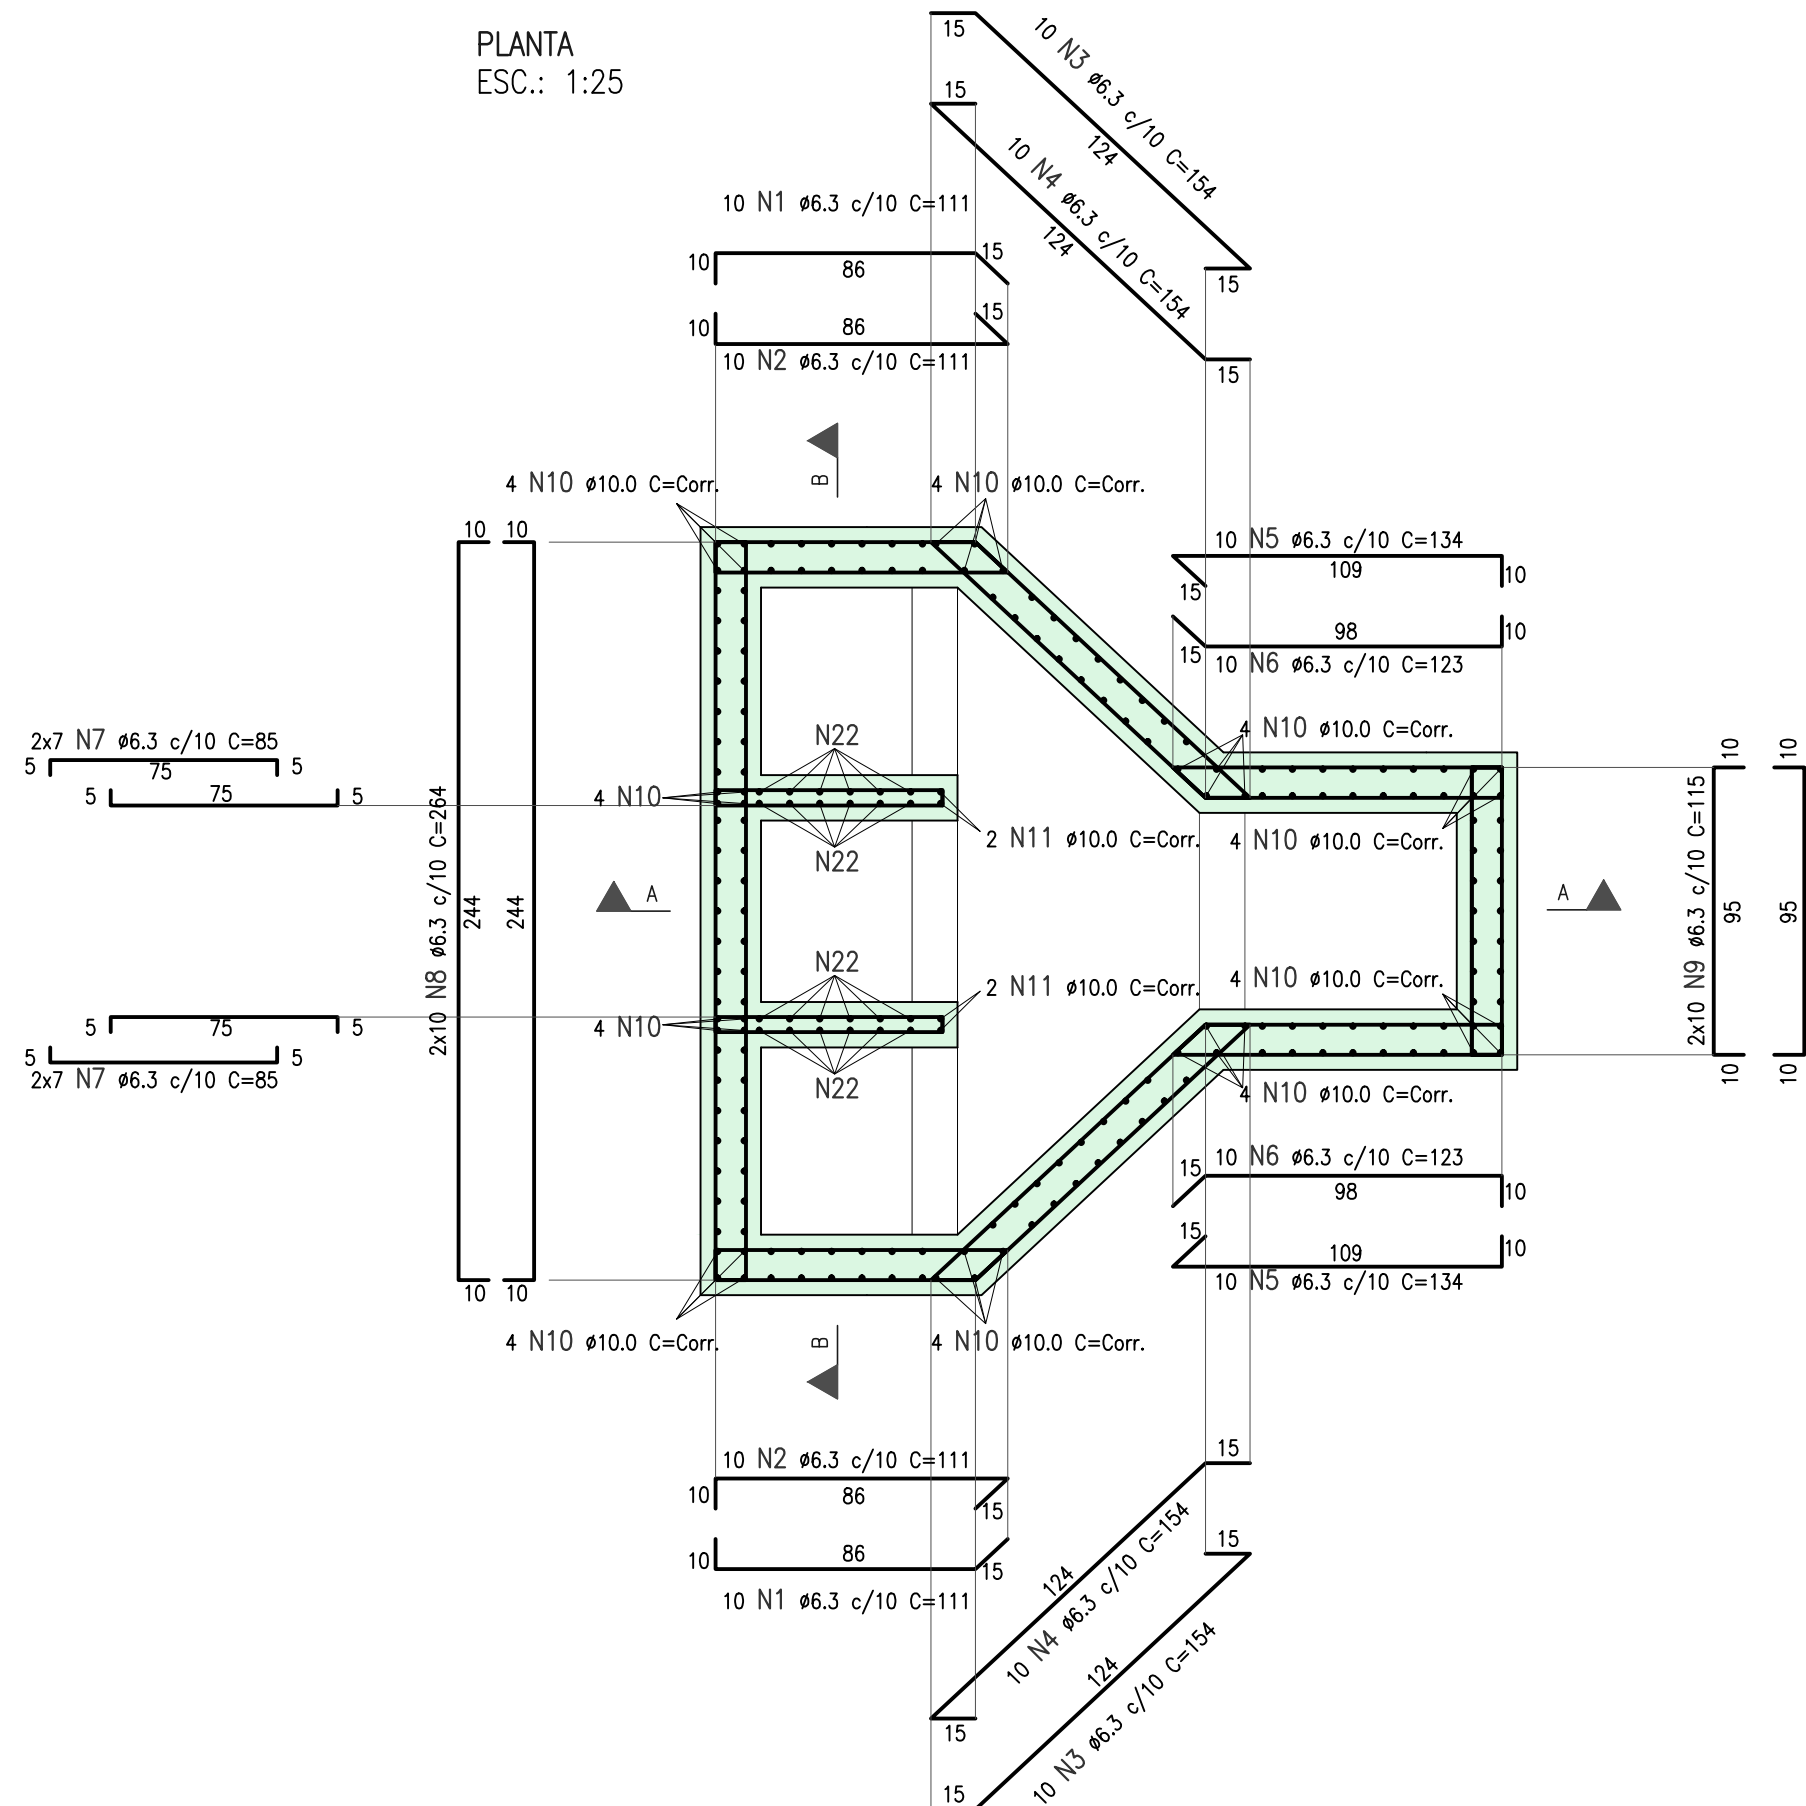


TABELA DE FERROS				
ÇO	POS.	Ø (mm)	QUANT.	COMPRIMENTO (cm)
ARMAÇÃO DA CAIXA				
50	1	6,3	20	111
50	2	6,3	20	111
50	3	6,3	20	154
50	4	6,3	20	154
50	5	6,3	20	134
50	6	6,3	20	123
50	7	6,3	28	85
50	8	6,3	20	264
50	9	6,3	20	115
50	10	10,0	40	COR.
50	11	10,0	4	COR.
50	12	6,3	20	280
50	13	6,3	32	VAR.
50	14	6,3	18	264
50	15	6,3	18	VAR.
50	16	6,3	20	115
50	17	6,3	18	140
50	18	6,3	6	124
50	19	6,3	72	264
50	20	10,0	COR.	COR.
50	21	10,0	12	COR.
50	22	6,3	24	114
50	23	10,0	12	COR.

DETALHE DA ARMAÇÃO DOS FUROS DN500				
1	10,0	2	219	438
2	8,0	14	80	1120
DETALHE DA ARMAÇÃO DOS FUROS DN200				
1	10,0	6	121	726
2	8,0	21	80	1680

RESUMO DO AÇO			
ÇO	Ø (mm)	COMPRIMENTO (m)	PESO (Kg ± 10%)
CA50	6,3	716,76	193,17
CA50	8,0	28,00	12,17
CA50	10,0	153,70	104,32
VOLUME TOTAL DE CONCRETO (m³)			2,76
ÁREA TOTAL DE FORMA (m²)			31,63

R E V I S Ã O						N O T A S						APROVAÇÃO EXTERNA:		Superintendência Municipal de Água e Esgoto de Catalão				
Nº	DATA	DISCRIMINAÇÃO		AUTORIA	APROVAÇÃO	DOCUMENTO							LOCAL/CEDE		RUA KAYETTES ABRÃO, Nº 660 - SETOR URB - Pº SÃO FRANCISCO, CEP:737-230 - CATALÃO - GO FONE:(64) 3442-6832/3442-7236/3442-7038			
00	01/14	EMIÇÃO											Catalão		SENHA			
													CONTÉUDO:		AMPLIAÇÃO DO SISTEMA DE ESGOTO SANITÁRIO PROJETO EXECUTIVO			
													ESTACIONAMENTO DE TRATAMENTO DE ESGOTO		NÚMERO DE ORIGEM: CT/E/T/CA/D41			
													ESTRUTURAL		HISTÓRICO(Alterações):			
													CDG 3		E00			
													FORMAS E ARMADURAS - 1/1		ESCALA: 1:25			
													IDENTIFICAÇÃO		FOLHAS: 41/41			
													RESPONSÁVEL:		Fiscal do Projeto:			
													DATA:		SUPERINTENDENTE:			
													11ª Avenida, Nº 817, Setor Universitário, Goiânia, Goiás - Fone (62)3202-4777 - E-mail: senha@senha.eng.br		Fernando Vaz de Ulhôa			
															Engº Larissa Chrylana P. Antunes - CREA 7.426/D-GO			
															NÚMERO DO ARQUIVO:			
															SENHA			
															NÚMERO DE ORIGEM:			
															CT/E/T/CA/D41			
															HISTÓRICO(Alterações):			
															E00			
															ESCALA: 1:25			
															FOLHAS: 41/41			