

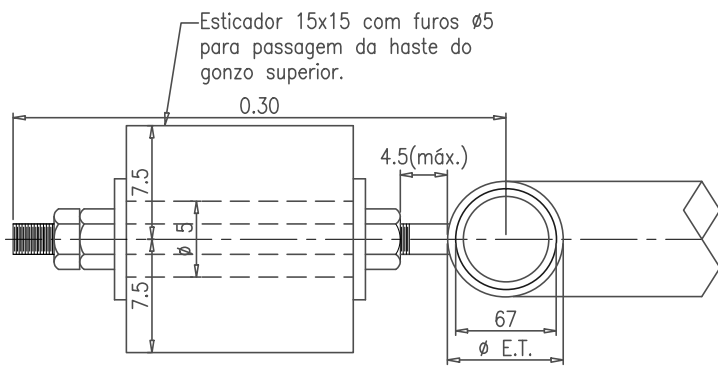
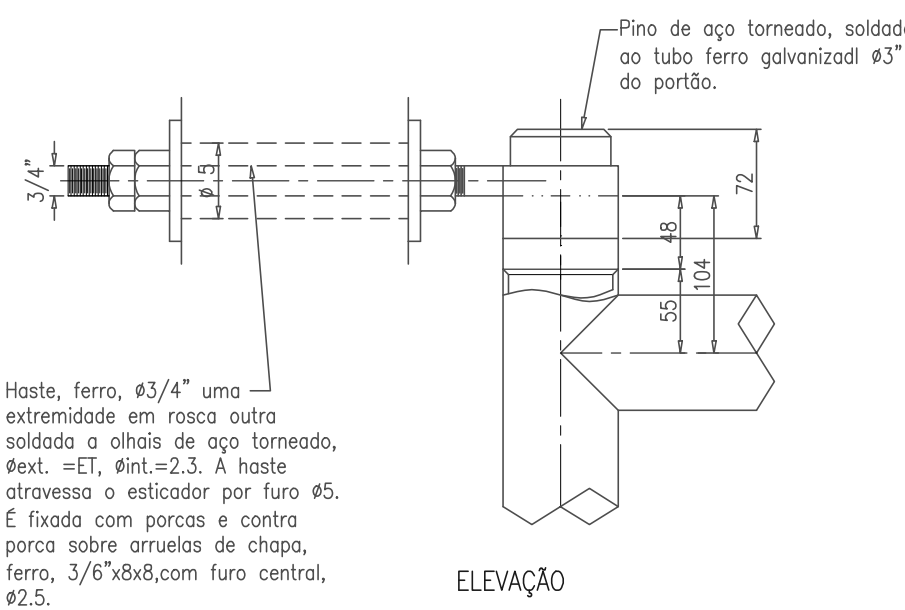
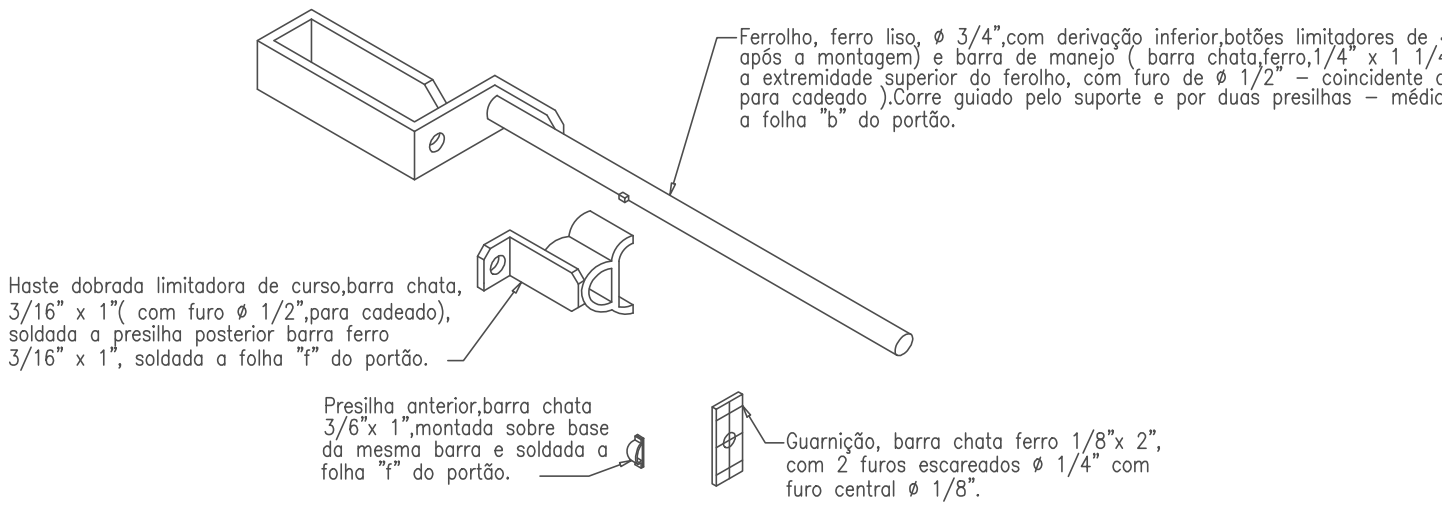



PLACA BASE (C/ ANCORA- GEM) EM BARRA CHATA, FERRO 1/4"x 1 1/4" - S/ ESC.

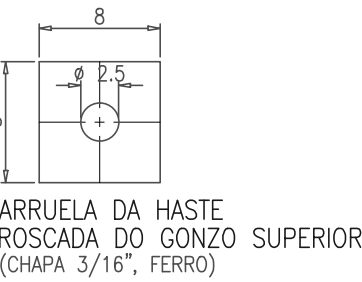

DETALHE "a" - S/ESC.

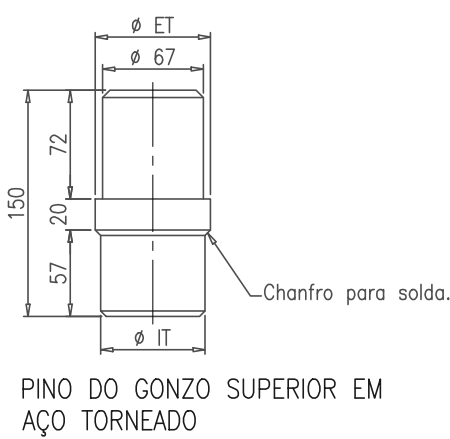

DETALHE "c" - S/ESC.

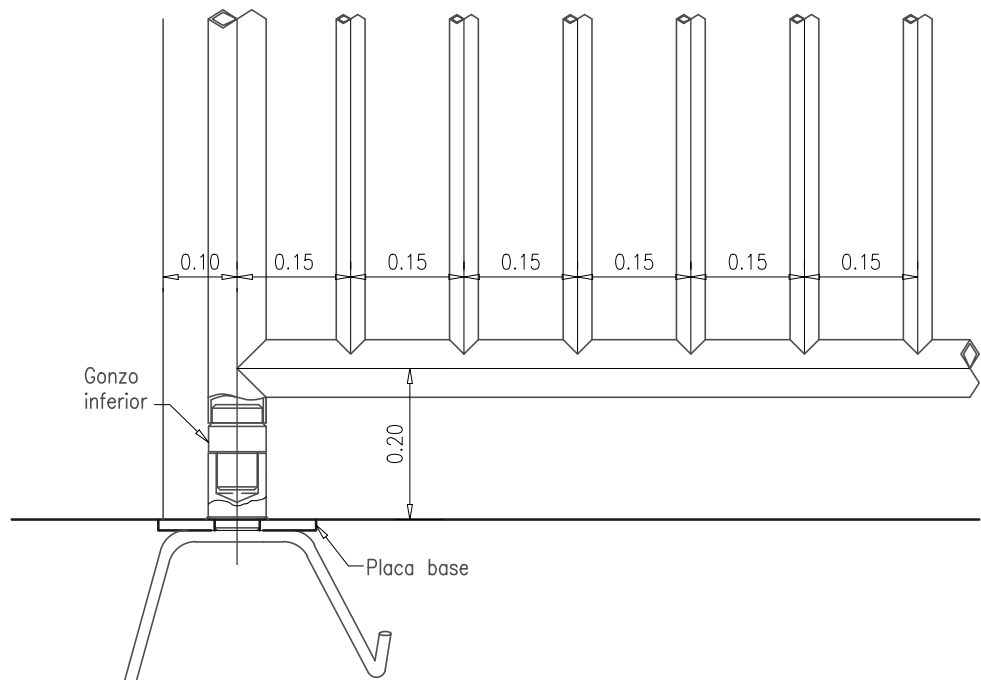

DETALHE "b" - ESC.: 1:10

REVISÃO					NOTAS					APROVAÇÃO EXTERNA:					
Nº	DATA	DISCRIMINAÇÃO	AUTORIA	APROVAÇÃO	DOCUMENTO										
00	12/13	EMIÇÃO				1 - DIMENSÕES E COTAS TOPOGRÁFICAS EM METRO, DIÂMETROS EM MILÍMETRO, EXCETO ONDE SE ENCONTRA OUTRA INDICAÇÃO									
						2 - TODAS AS PARTES METÁLICAS DEVEM RECEBER PRIMEIS ANTIOXIDANTE E PINTURA EM ESMALTE SINTÉTICO CINZA "PLATINA", DUAS DEMÃOS.									