




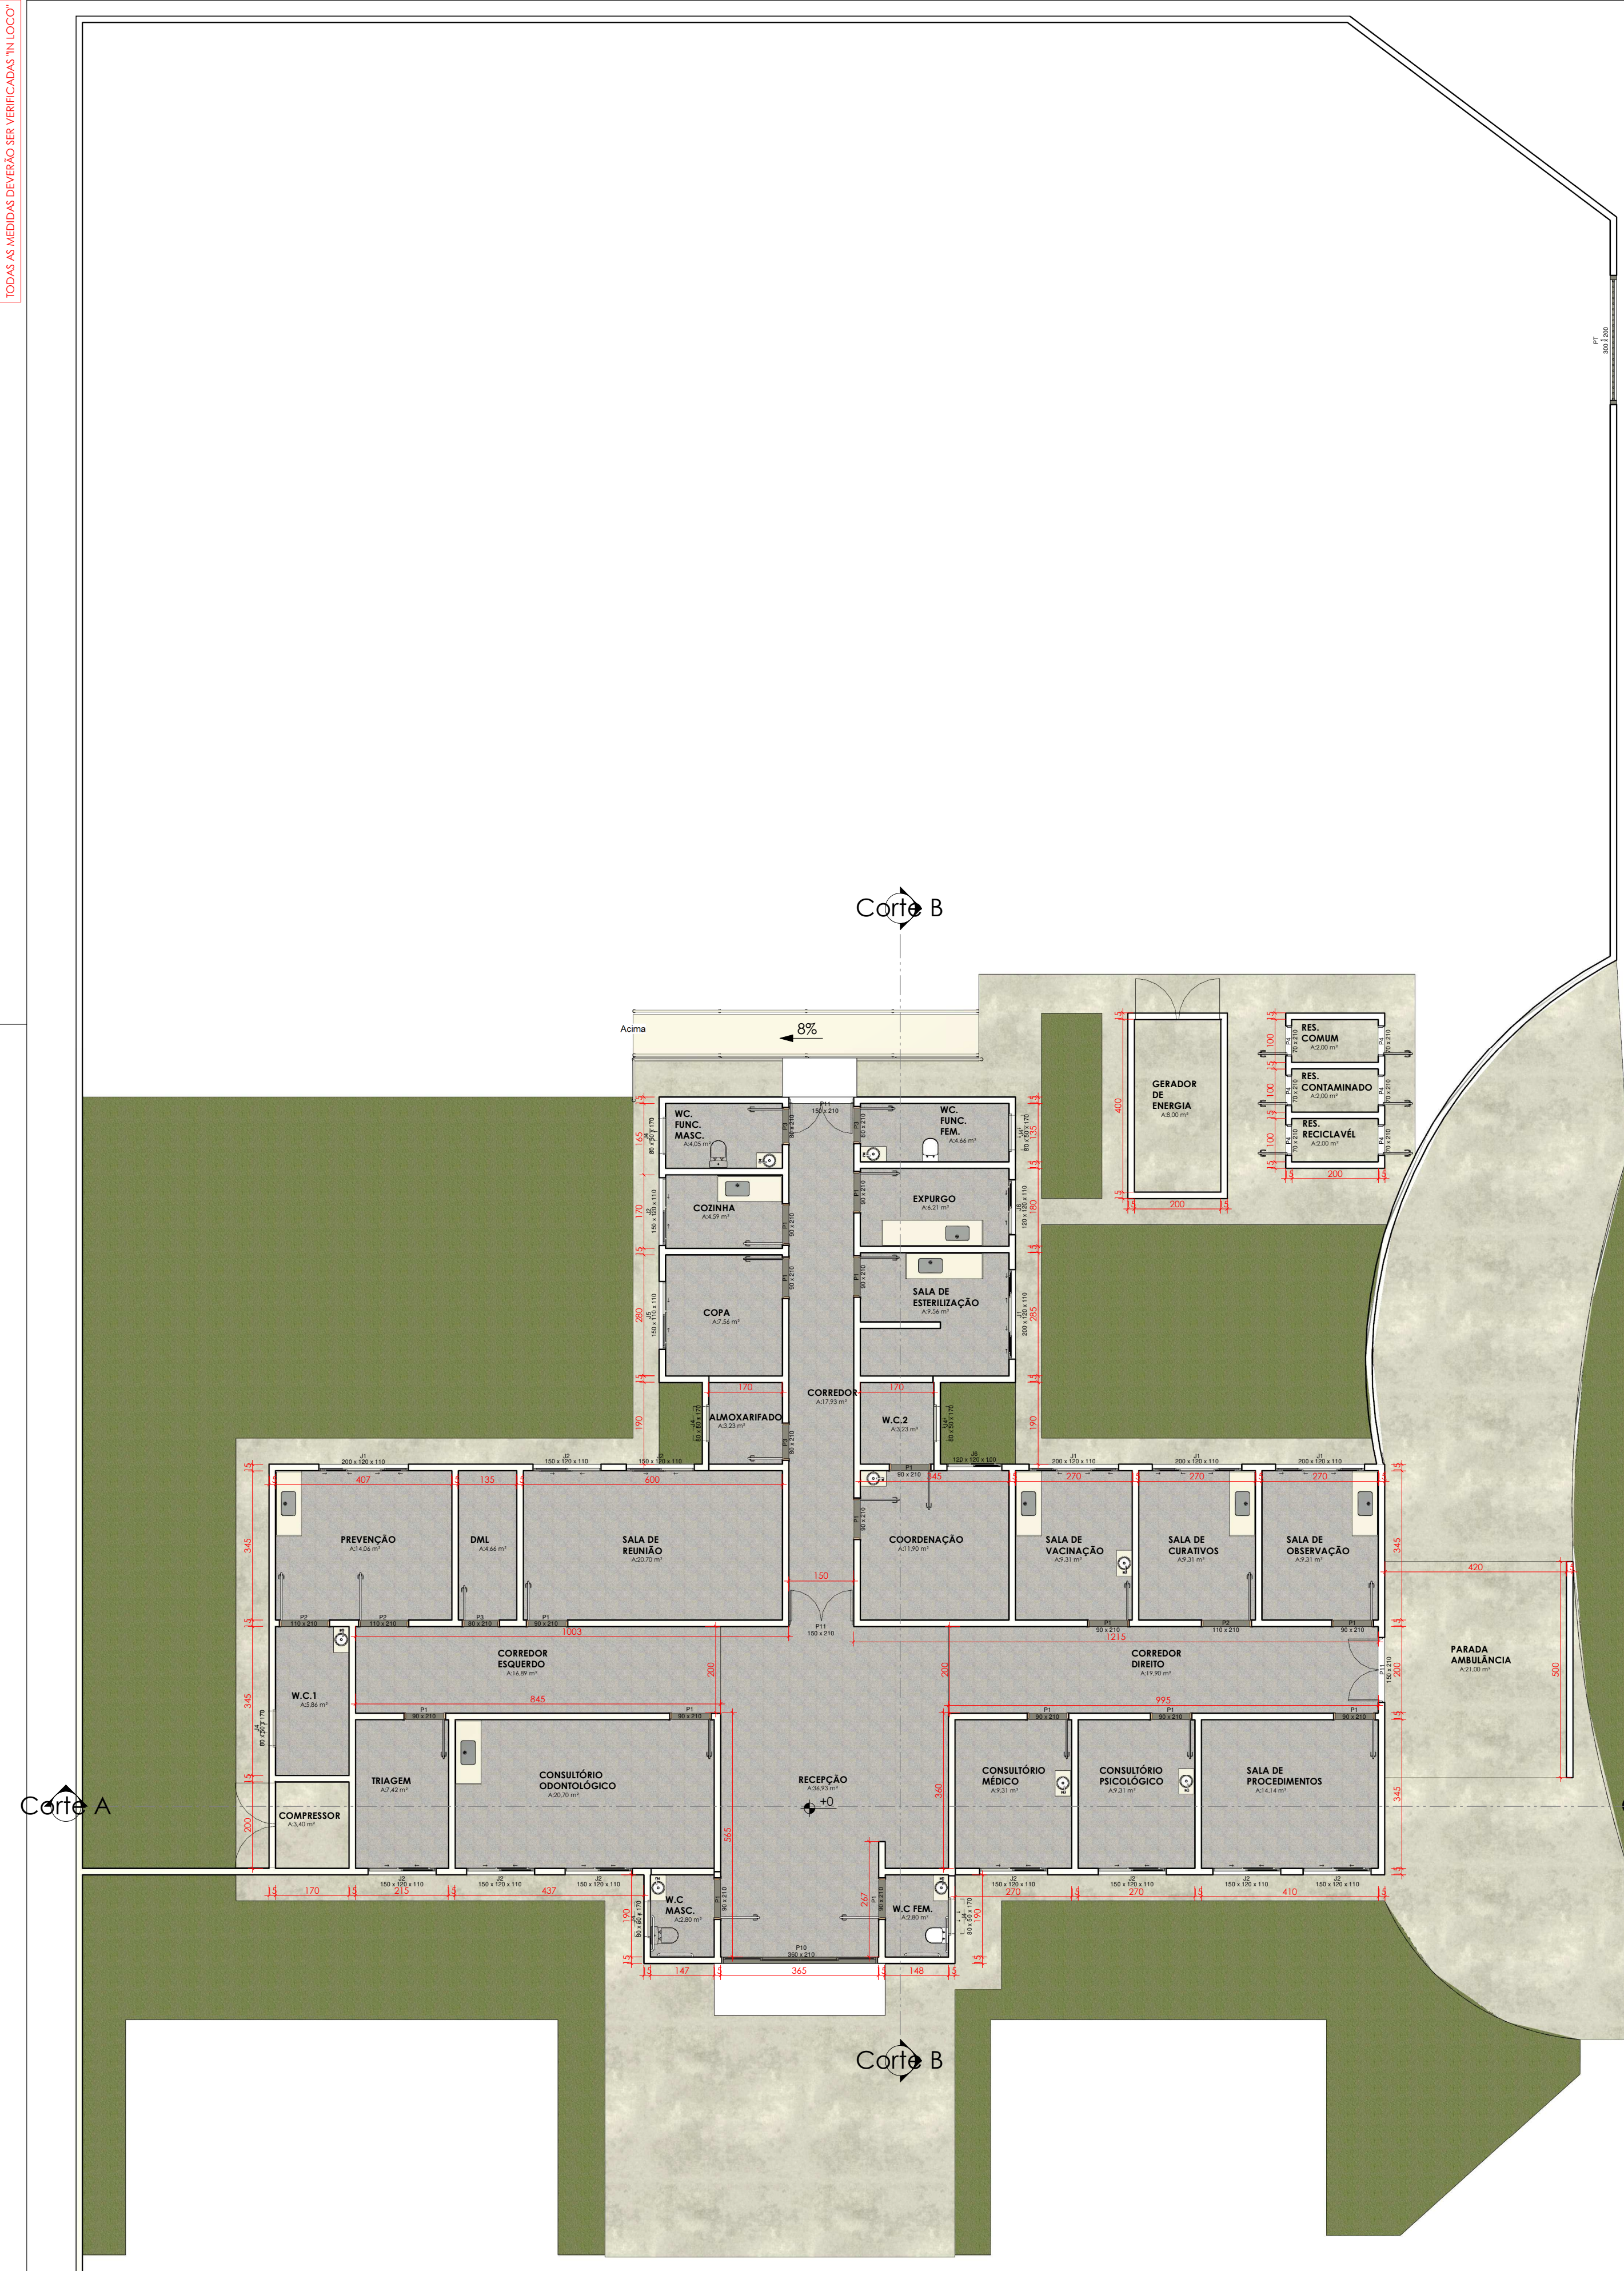


Planta Pavimento Térreo
Esc.: 1 : 100

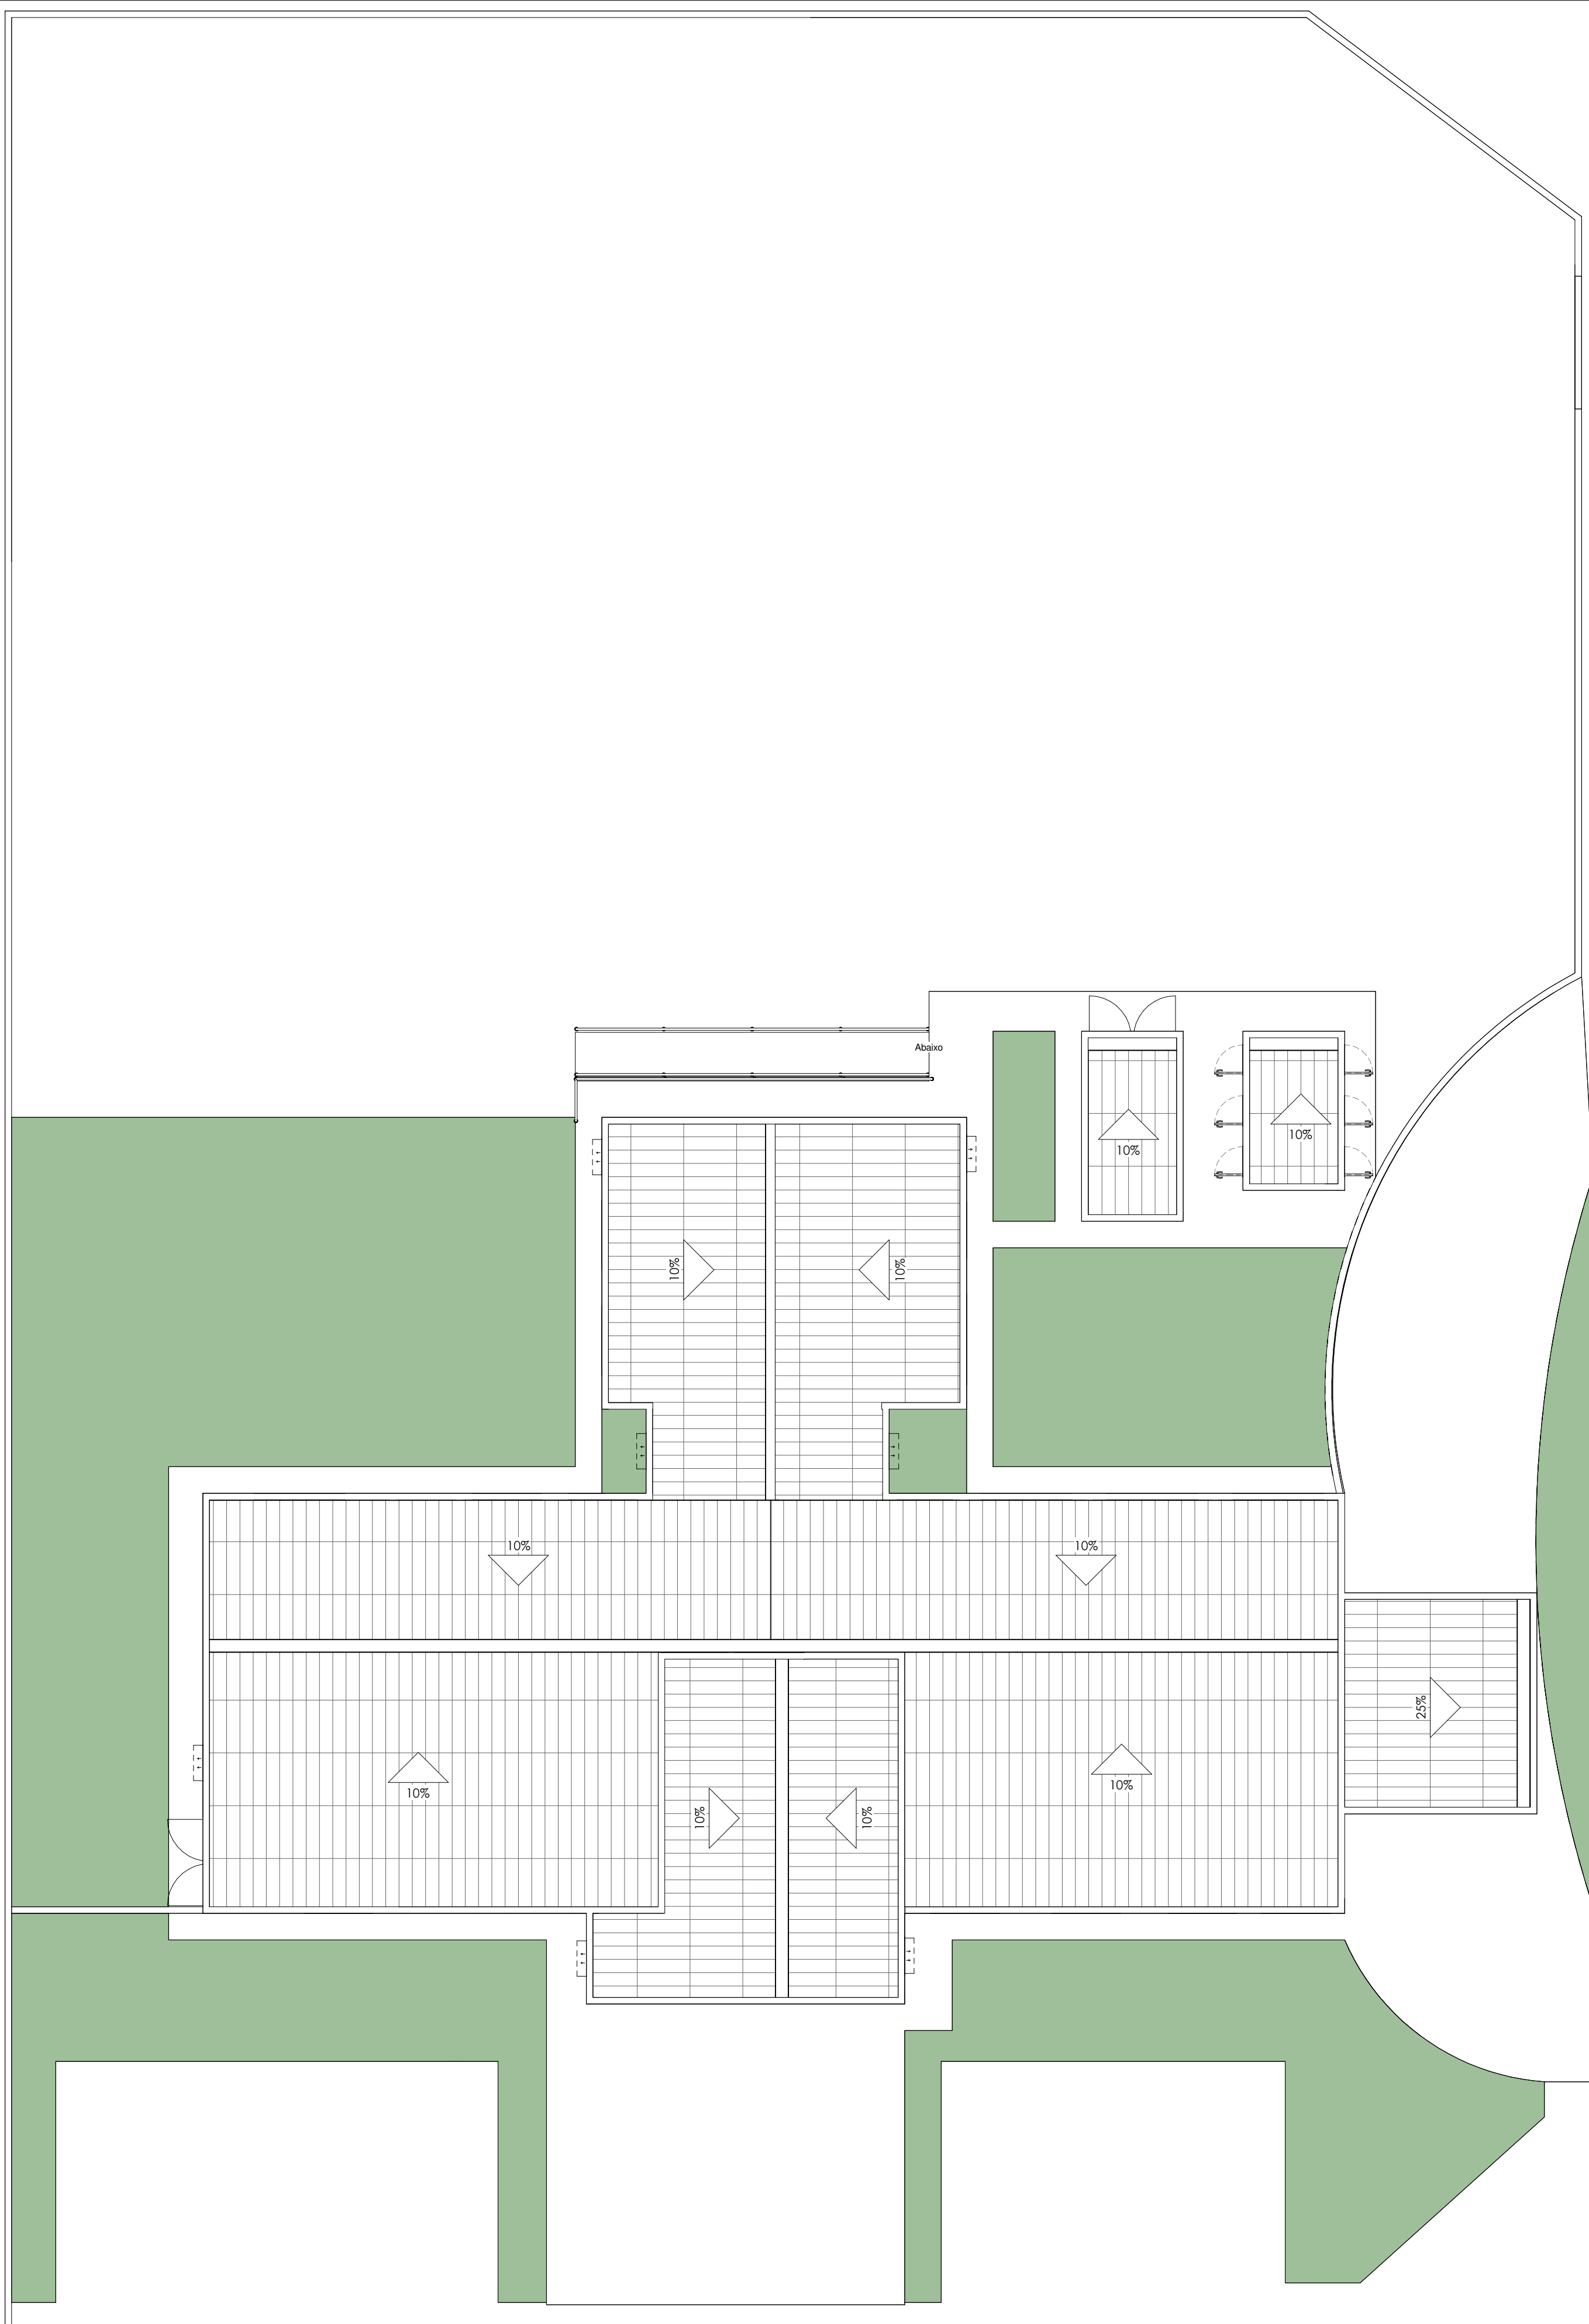


Planta de Cobertura
Esc.: 1 : 100

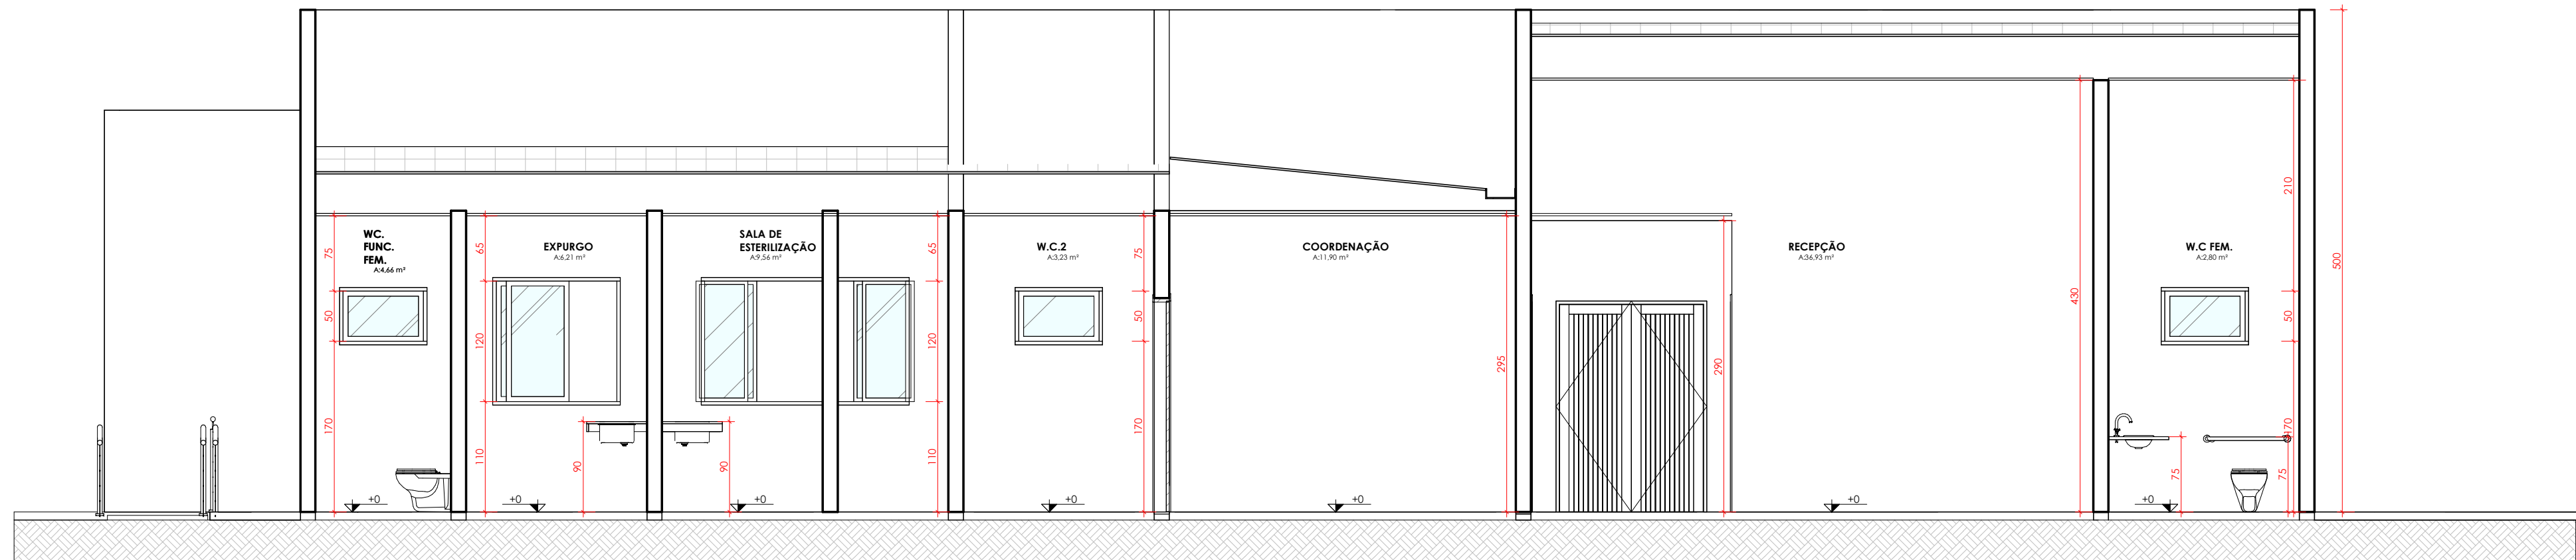

Corte B
Esc.: 1 : 50

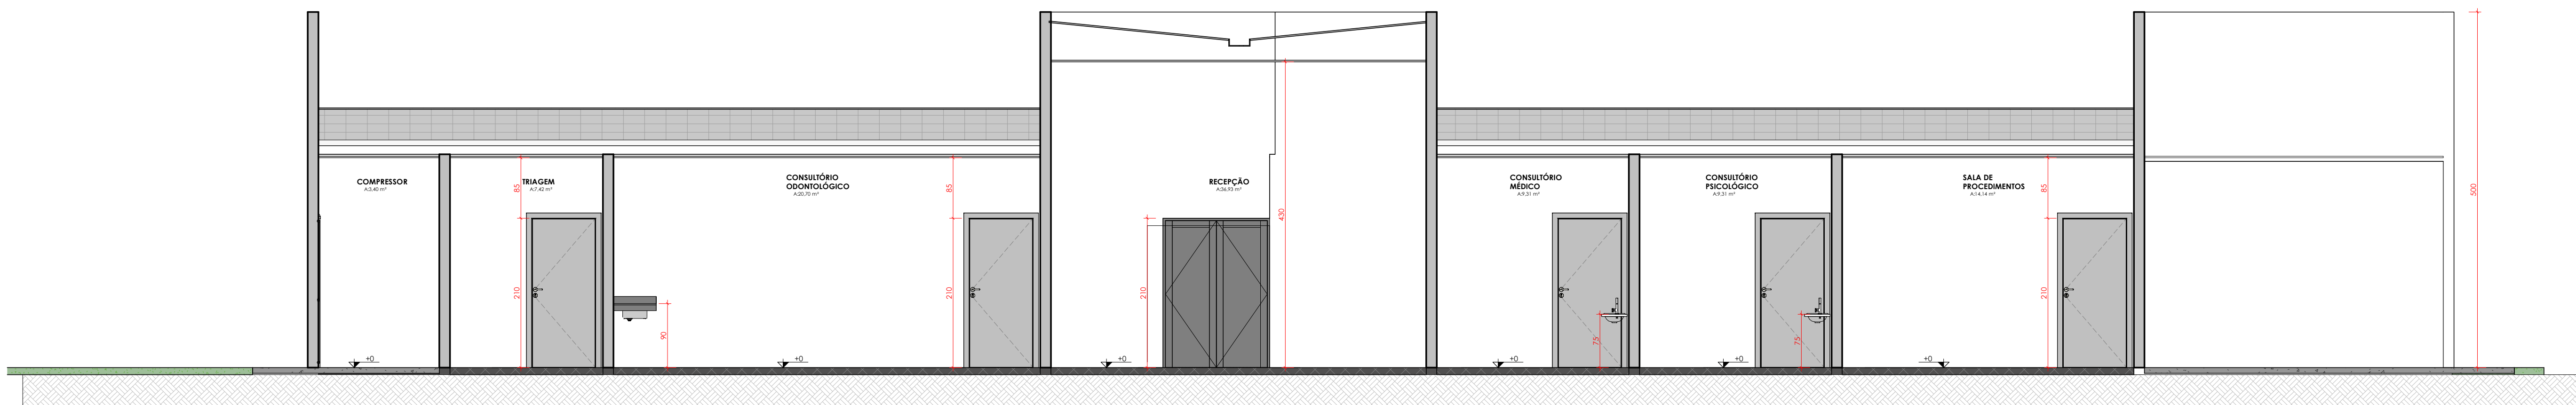

Corte A
Esc.: 1 : 50

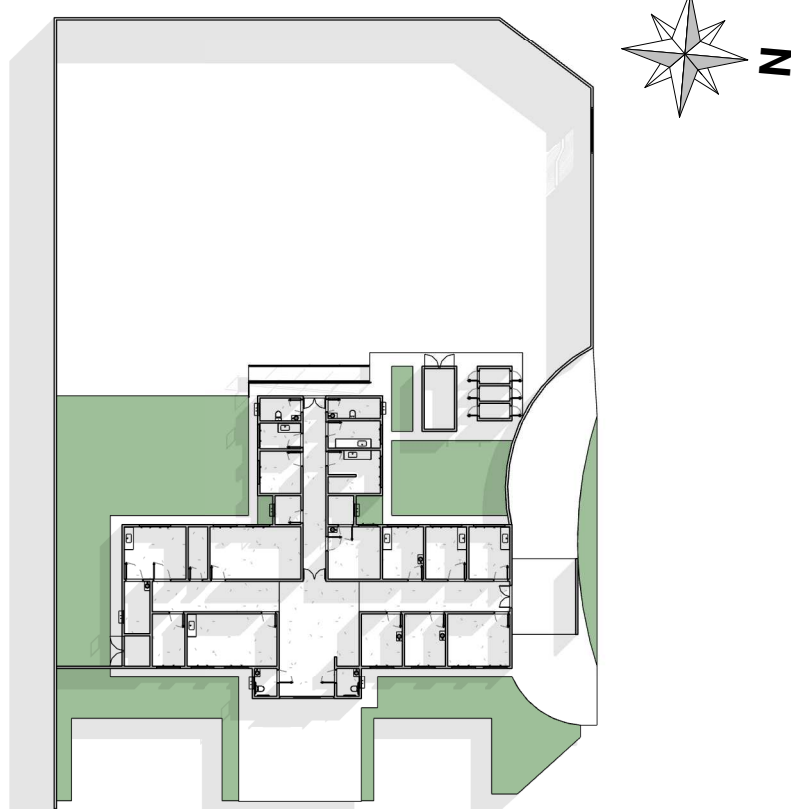

Planta de Situação
Esc.: 1 : 500

QUADRO DE AMBIENTES	
AMBIENTE	ÁREA
ALMOXARIFADO	3,23 m²
COMPRESSOR	3,40 m²
CONSULTÓRIO MÉDICO	9,31 m²
CONSULTÓRIO ODONTOLÓGICO	20,70 m²
CONSULTÓRIO PSICOLÓGICO	9,31 m²
COORDENAÇÃO	11,50 m²
COPA	7,56 m²
CORREDOR	17,93 m²
CORREDOR DIREITO	19,80 m²
CORREDOR ESQUERDO	16,89 m²
COZINHA	4,59 m²
DAL	4,66 m²
EXPURGO	5,21 m²
GERADOR DE ENERGIA	8,00 m²
PARADA AMBULÂNCIA	21,00 m²
PREVENÇÃO	14,06 m²
RECEPÇÃO	36,93 m²
RES. COMUM	2,00 m²
RES. CONTAMINADO	2,00 m²
RES. RECICLÁVEL	2,00 m²
SALA DE CURATIVOS	9,31 m²
SALA DE ESTERILIZAÇÃO	9,56 m²
SALA DE OBSERVAÇÃO	9,31 m²
SALA DE PROCEDIMENTOS	14,14 m²
SALA DE REUNIÃO	20,70 m²
SALA DE VACINAÇÃO	9,31 m²
TRAGEM	7,42 m²
W.C. FEM.	2,80 m²
W.C. MASC.	2,80 m²
W.C.1	5,86 m²
W.C.2	3,23 m²
W.C. FUNC. FEM.	4,66 m²
W.C. FUNC. MASC.	4,05 m²

QUADRO DE ESQUADRIAS - JANELAS			
CÓD	LARGURA	ALTURA	QTD
J1	200	120	110
J2	150	120	110
J3	80	50	110
J4	150	110	110
J5	120	120	100
J6	120	120	110

QUADRO DE ESQUADRIAS - PORTAS			
CÓD	LARGURA	ALTURA	QTD
P1	200	210	16
P2	110	210	3
P3	80	210	4
P4	70	210	6
P10	360	210	1
P11	150	210	3
P12	300	200	1

CARIMBO DE APROVAÇÕES:

IDENTIFICAÇÃO DO ESCRITÓRIO / CONSTRUTORA:



TIPO DE USO:

UBSF Dr. William Faiad

Rua 412, Nº 150, Bairro Pontal Norte, Catalão/GO

PROPRIETÁRIO:

PREFEITURA MUNICIPAL DE CATALÃO

CNPJ: 01.505.643/0001-50

AUTOR DO PROJETO:

Nº DA PRANCHETA:

ENGº LEANDRO DAMAS DE OLIVEIRA

CREA nº: 1015845320/D-GO

RESPONSÁVEL TÉCNICO:

ENGº LEANDRO DAMAS DE OLIVEIRA

CREA nº: 1015845320/D-GO

DESCRIÇÃO:

* Planta Baixa

* Planta de Cobertura

* Planta de Situação

* Cortes

* Fachadas

* Vista Isométrica

* Tabelas

ÁREAS:

TERRENO: 1462,20 m²

ÁREA CONSTRUÍDA: 359,8 m²

TAXA DE OCUPAÇÃO: 24,60%

ARQUITETONICO

ESCALA:

INDICADAS

08 / 05 / 2026

DESENHO:

LORRANNY

REVISÃO:

-